



PLANEERINGUALA LINNAEHITUSLIKUD JA FUNKTSIONAALSED SEOS

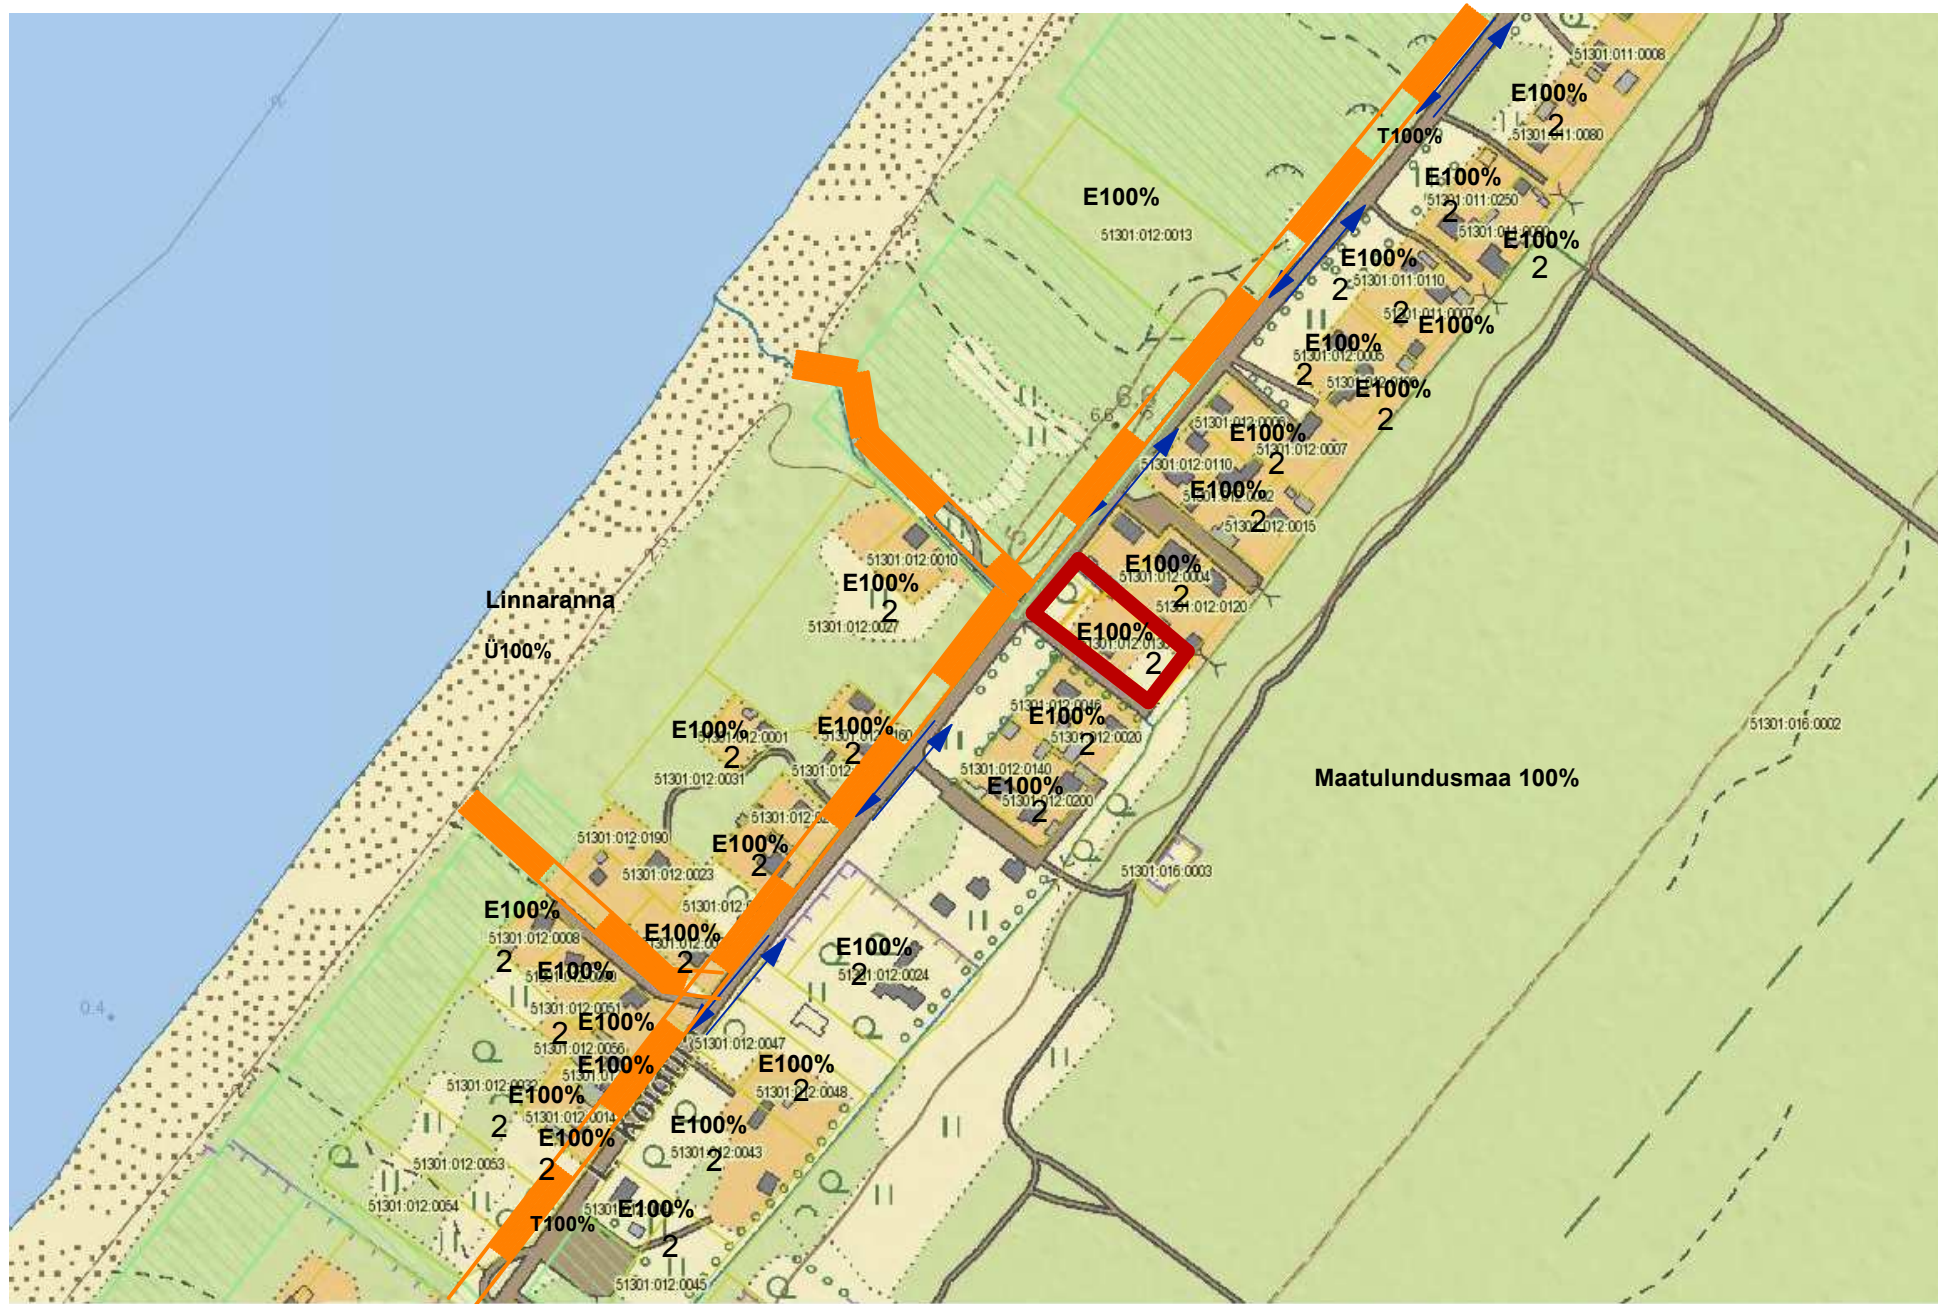

Leppemärgid:

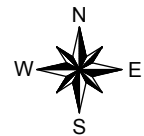

PLANEERINGUALA PIIR

E100%

KRUNDI OLEMASOLEV
VÕI PLANEERITUD SIHTOTSTARVE

E - ELAMUMAA

Ä - ÄRIMAA

T - TRANSPORDIMAA

Ü - ÜLDKASUTATAV MAA

2


KRUNDIL EHITATUD EHITISE
KORRUSELISUS



SÕIDUSUUNAD



PÕHILISED KÖNNITEED

<div><div>OÜ OLEGT PROJEKTEERIMIS JA EHITUS TÖÖ REG.KOOD 12546425 REG. NR. EEP002780 Kase 2, Narva 21020, Estonia E-mail: zuravel07@gmail.com Tel. +372 58100856</div></div>	TELLIJA:		Brunneis OÜ			
	PROJEKTI NIMETUS:		Lydia Koidula tn 72kinnistu ja selle lähiala detailplaneering.			
	AADRESS:		Lydia Koidula tn 72 Narva-Jõesuu linn			
	TÖÖ NR.	141/2016	STAADIUM:	pp	KUUPÄEV	09.03.2016
	MÕÕTKAVA	1:500	LEHED	5	LEHT	DP-4-05
ARHITEKT	T. ZHURAVLEVA	Allkirjastatud digitaalselt	JOONISE NIMETUS:			
			PLANEERINGUALA LINNAEHITUSLIKUD JA FUNKTSIONAALSED SEOS			