


LISA 4. EHITUSKEELUVÖÖNDI VÄHENDAMISE ETTEPANEK

ALA 1. AADDRESS - SUPELRAND R3

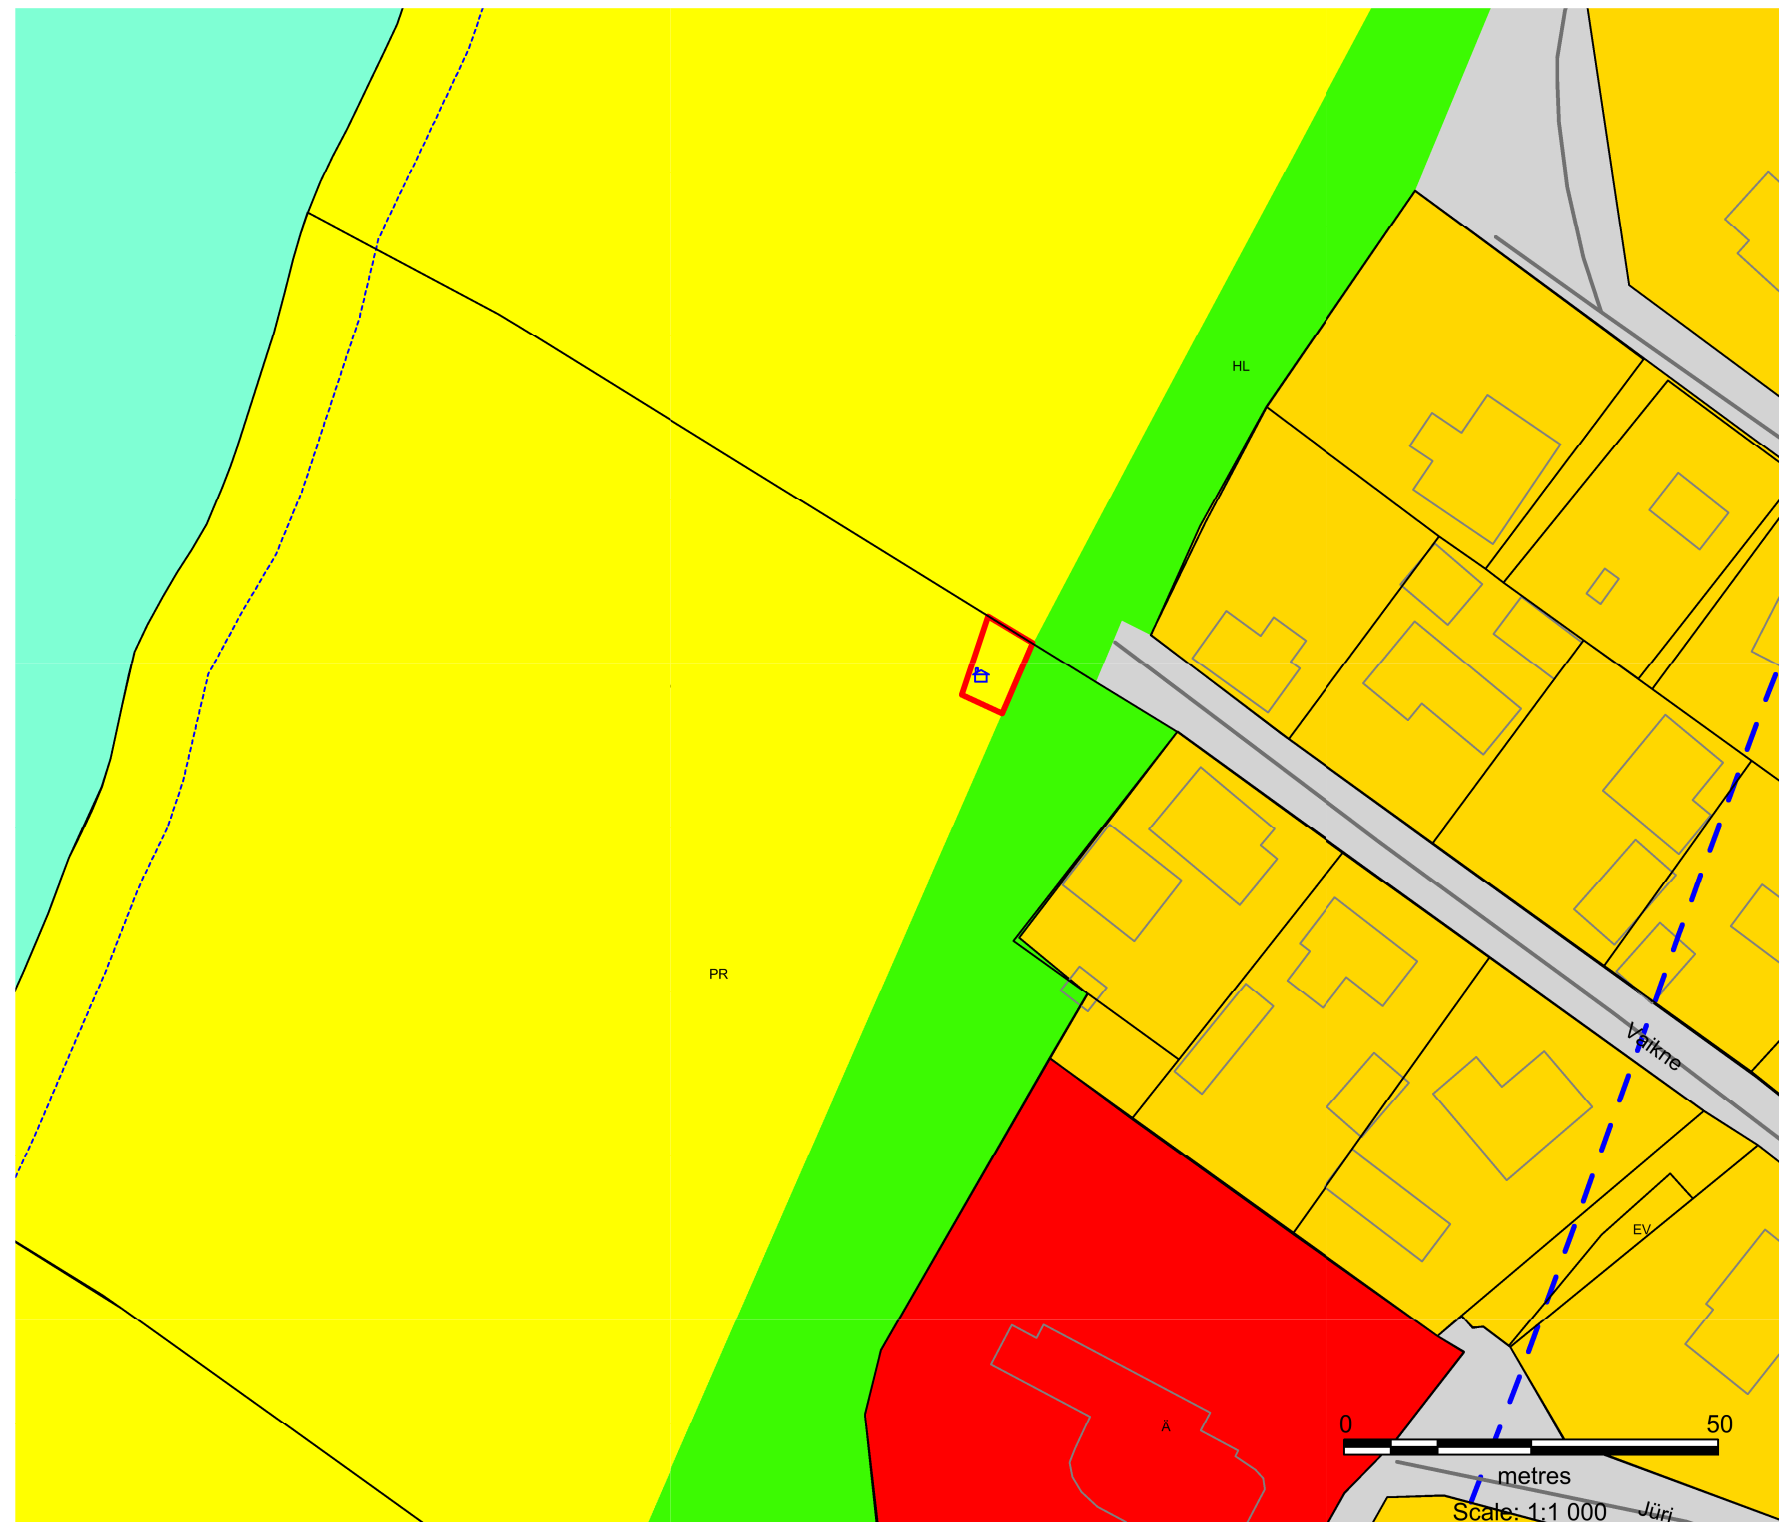

TINGMÄRGID



Rannateeninduseks perspektiivse ehitise asukoht



Ranna ehituskeeluvöönd 200 m veepiirist



ÜP EKV vähendamise ettepanek, 100 m veepiirist