


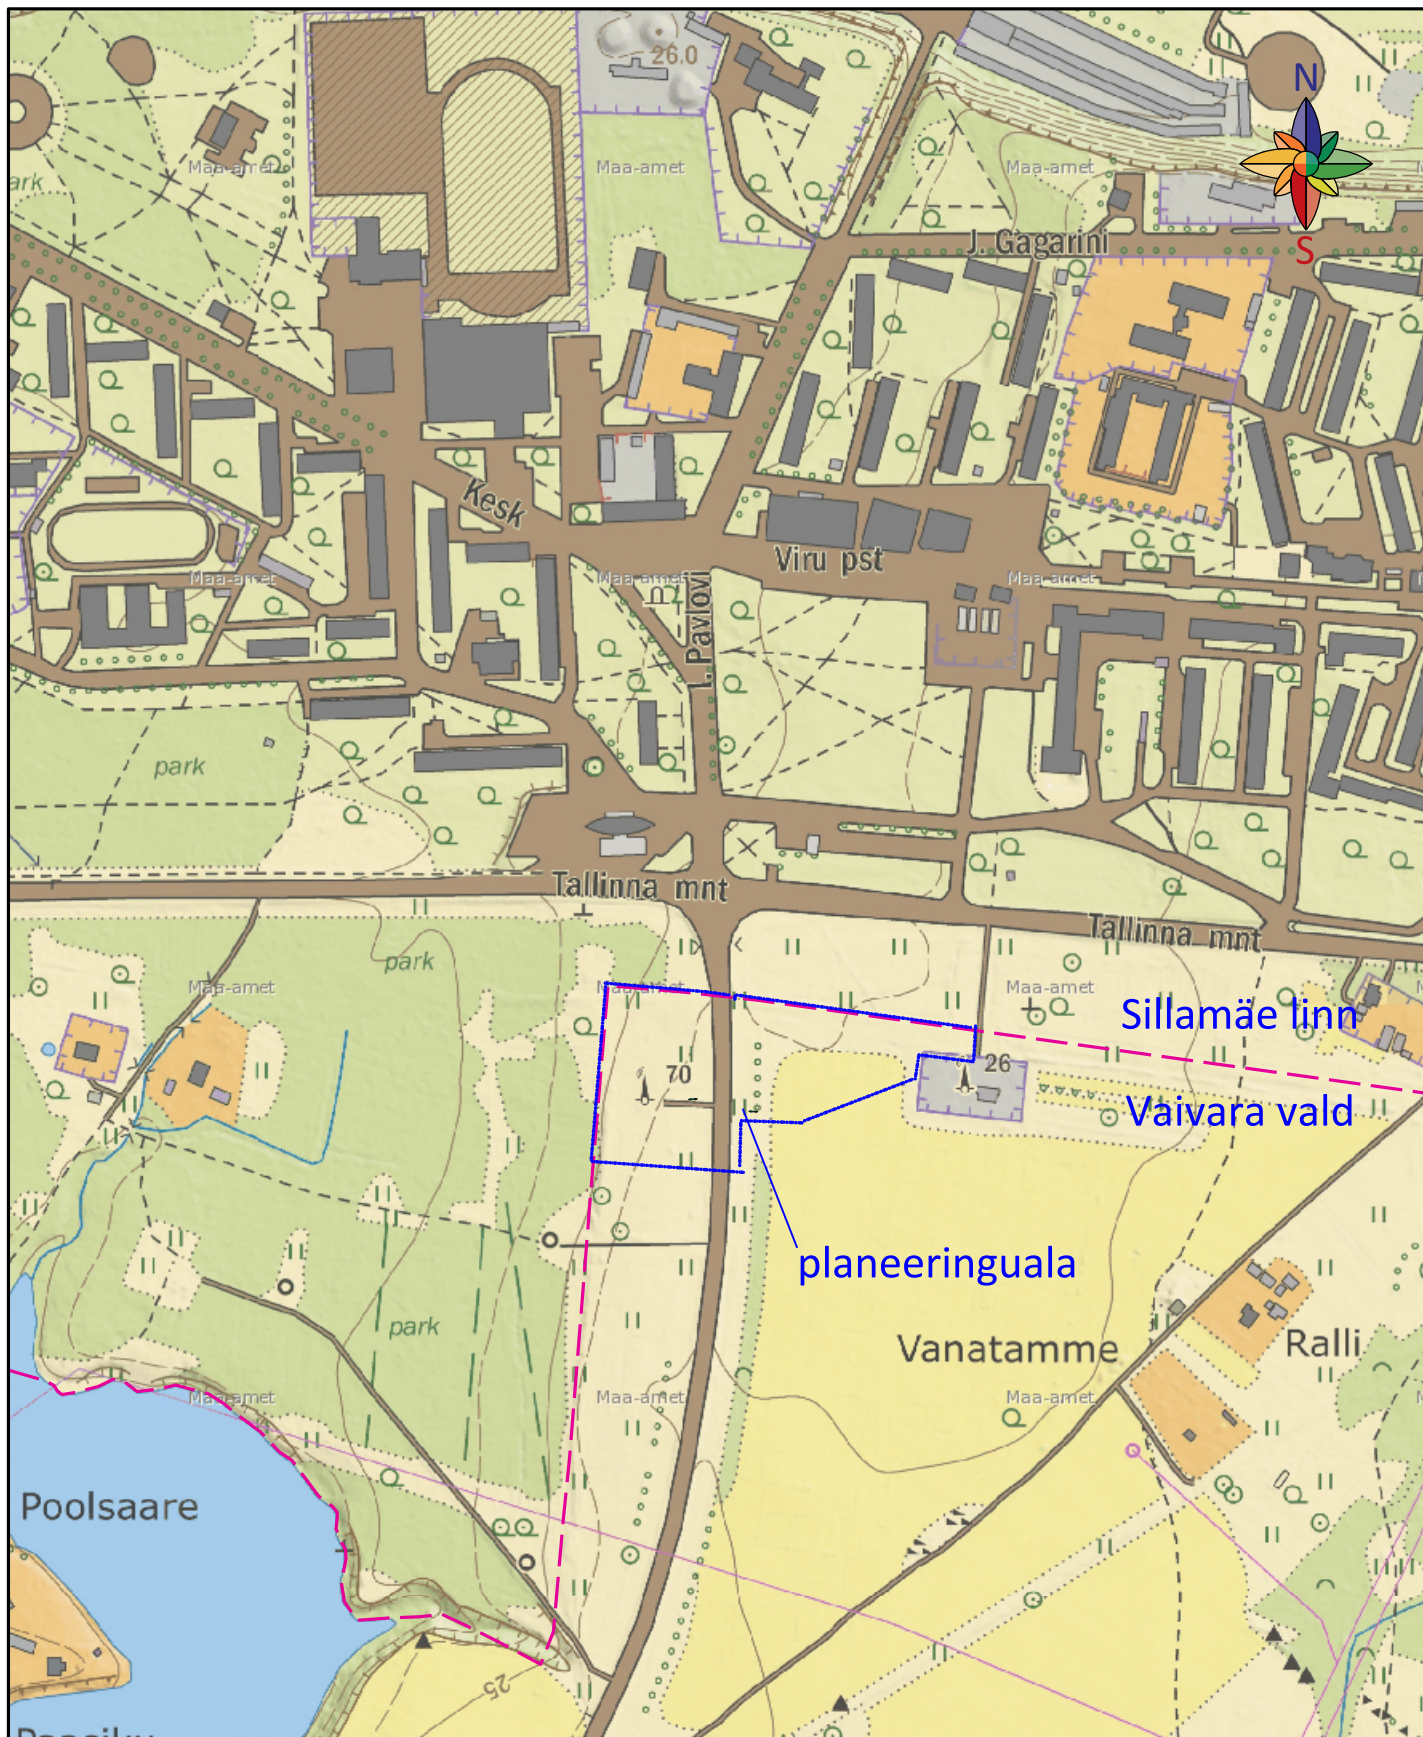

Artes Terræ
MAASTIKUARHITEKTID

Töö: Põhimaantee Tallinn-Narva maantee T1 ja
kõrvalmaantee Sillamäe-Viivikonna T13106 ristmiku
maa-ala detailplaneering
Situatsiooniskeem

AB Artes Terræ OÜ

Projekti juht:
Heiki Kalberg

Tellijaja: Vaivara vald

Töö nr: 1788DP3

Reg nr 12978320
Küütri 14, Tartu 51007
art@artesterrae.ee

Maastikuarhitekt:
Karl Hansson

Asukoht: Vaivara küla Vaivara vald

Kuupäev: 20.10.2017

Mõõt: 1:5000

Failli nimi: 1788DP3 Vaivara_mnt.dgn

Joonise nr: 1