


# LISA 4. EHITUSKEELUVÖÖNDI VÄHENDAMISE ETTEPANEK

## ALA 7. AADDRESS - AIA TN 3

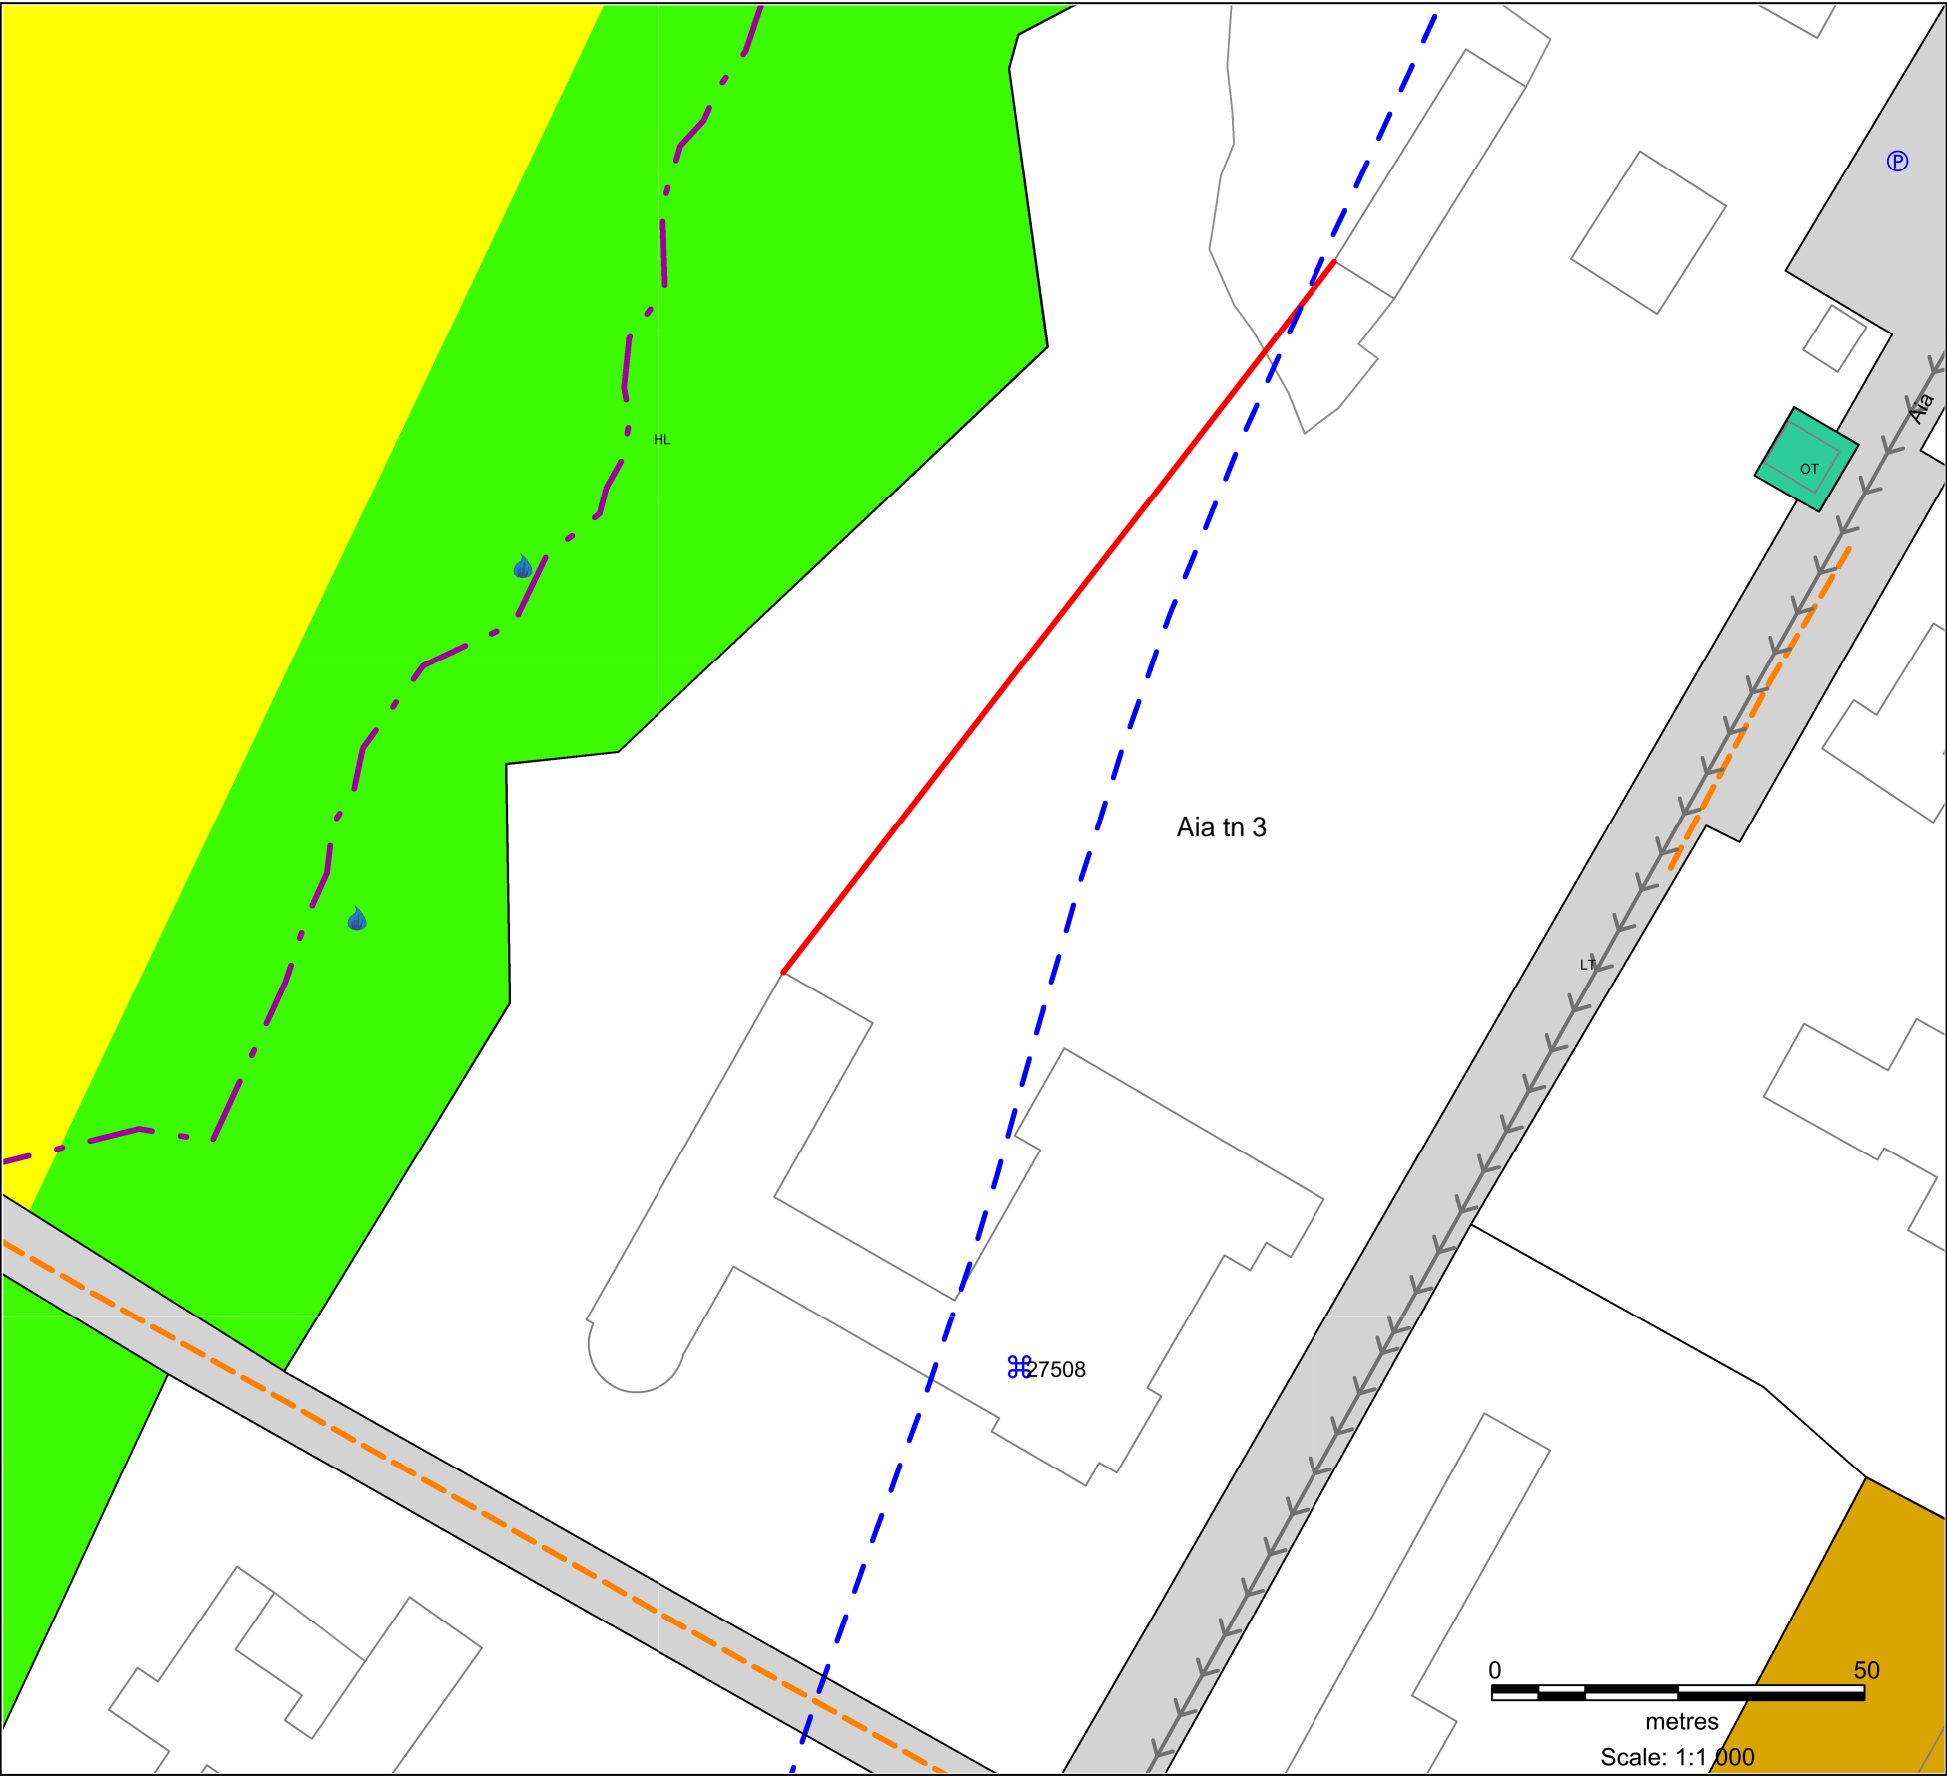

- TINGMÄRGID
- Ranna ehituskeeluvöönd 200 m veepiirist
  - ÜP EKV vähendamise ettepanek