


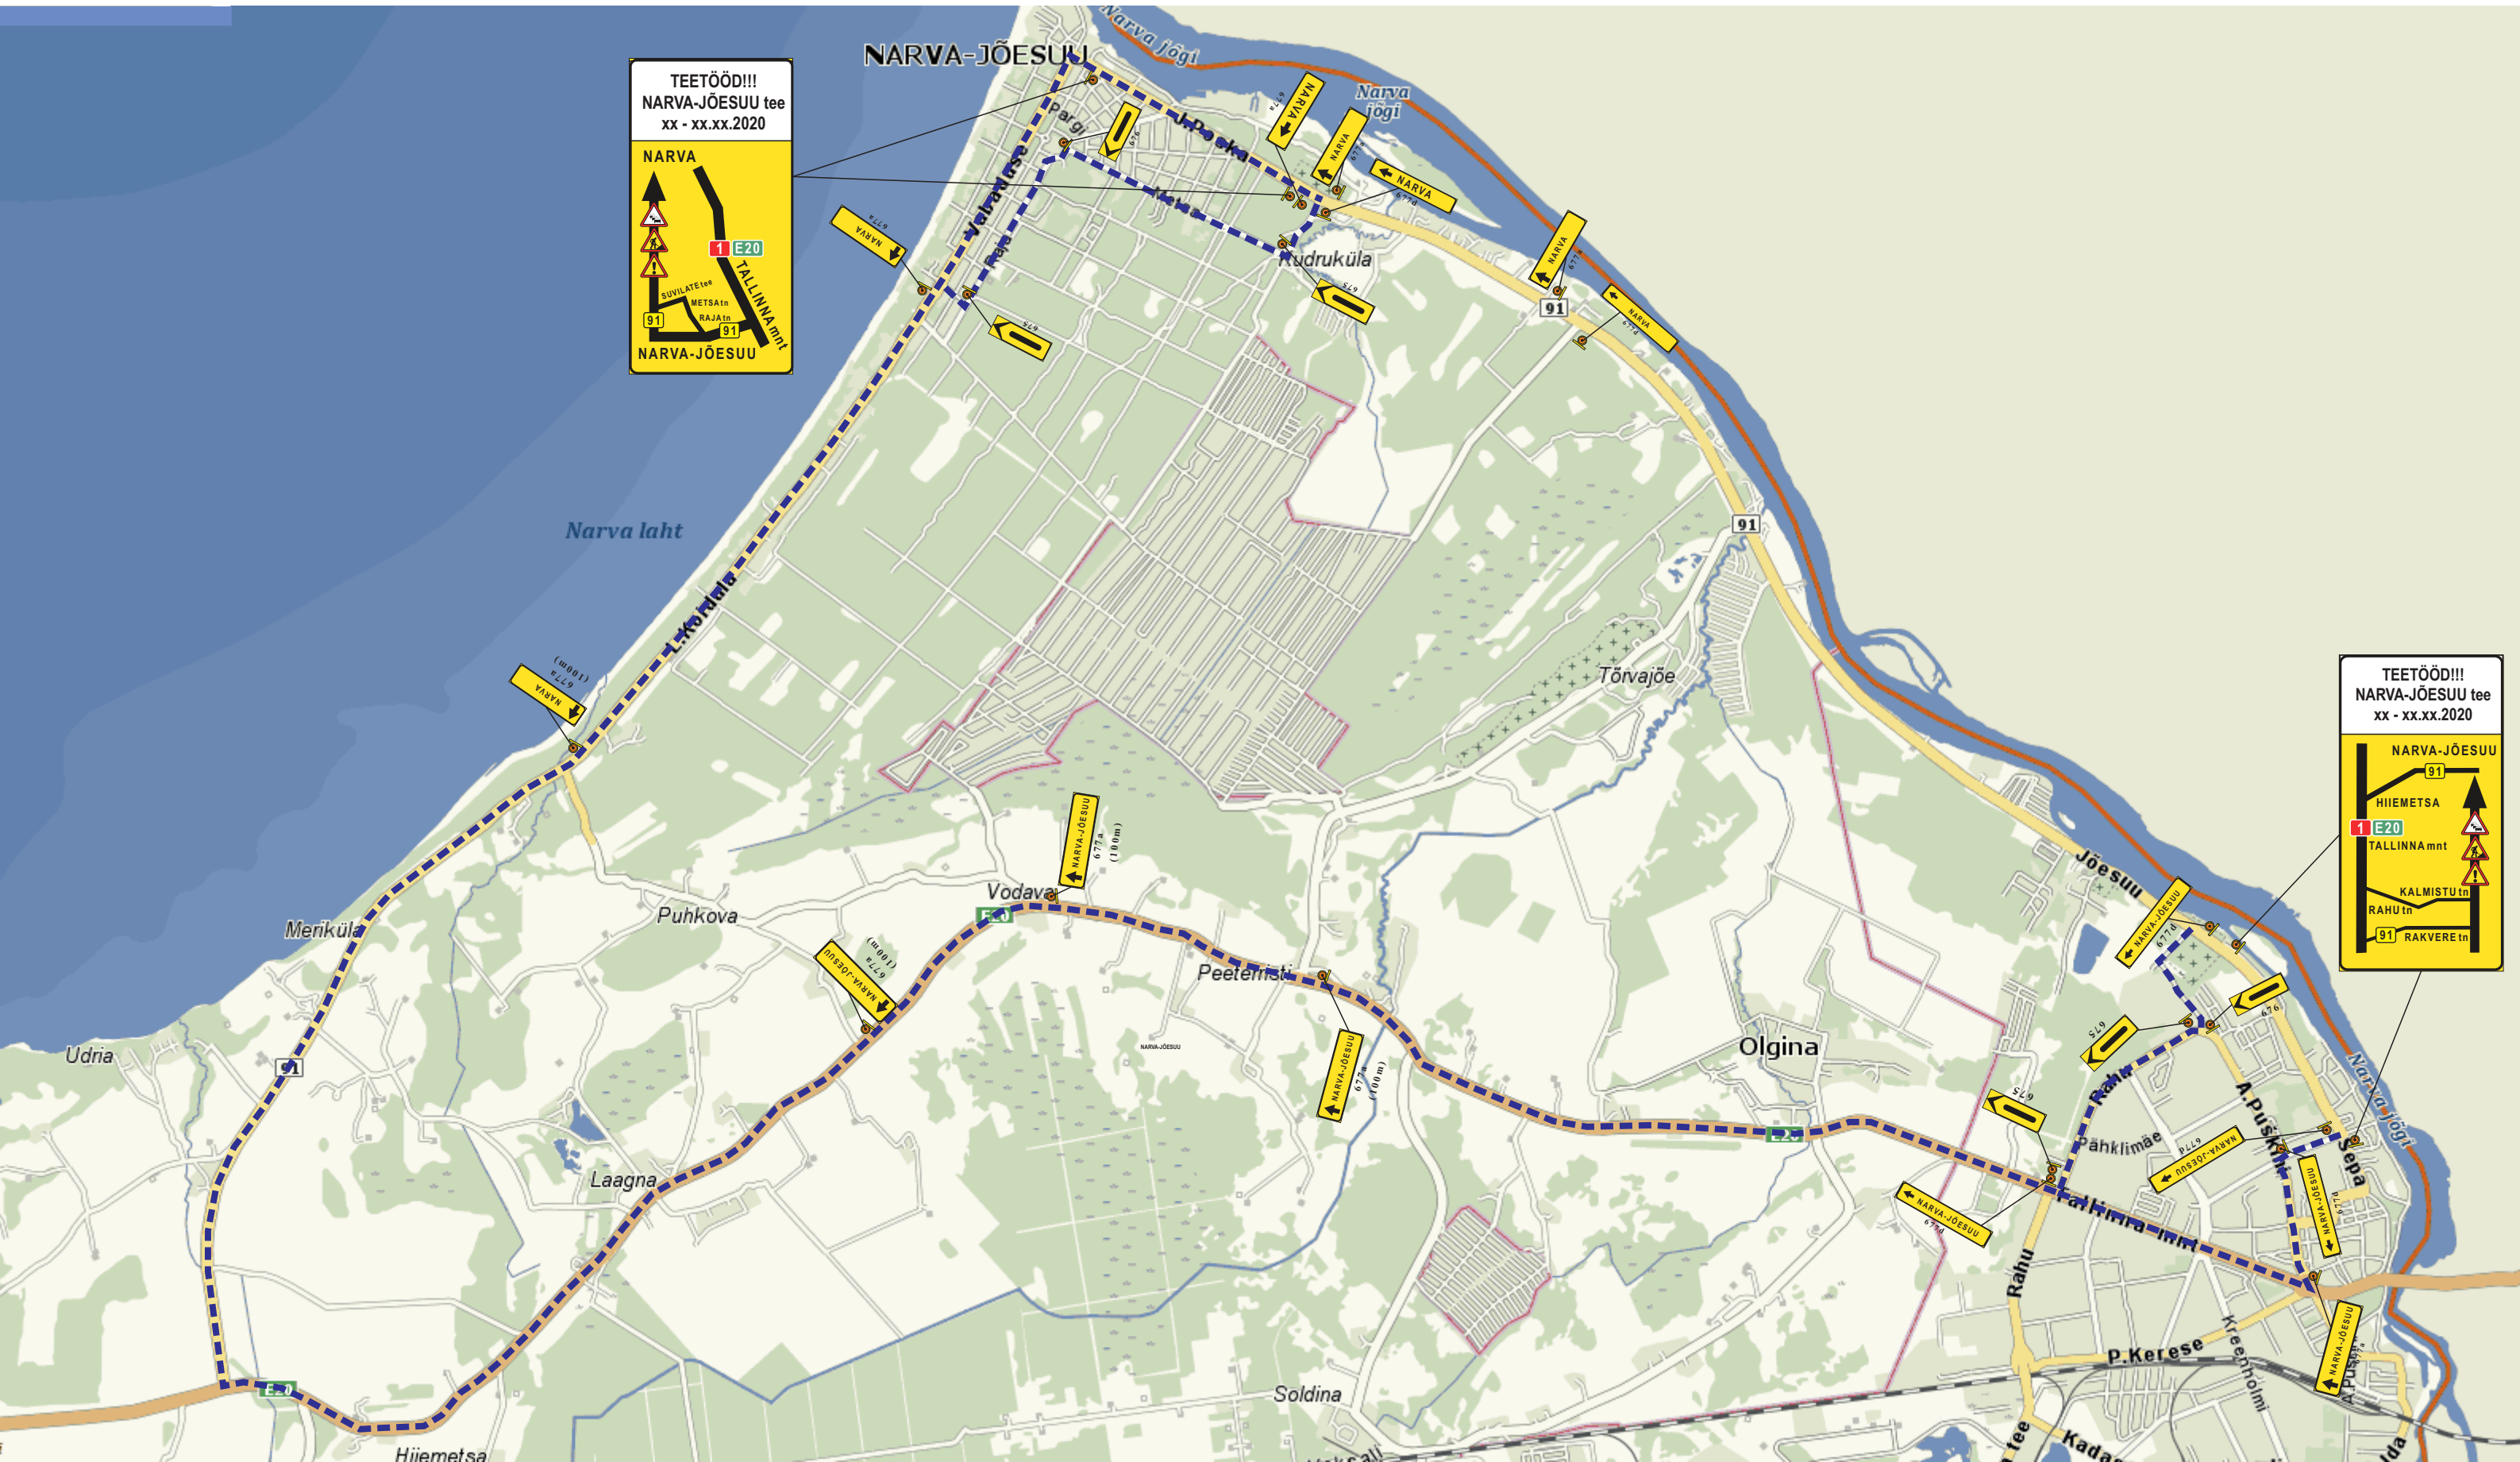

TINGMÄRGID:

-  - projekteeritud liiklusmärk
-  - übersõidu masruut

MÄRKUSED:

Infotahvlite suurtähe kõrgus 150mm

MÄRKUSED JA KOOSKÕLASTUSED: Soovituslik ümberskeem		OÜ N&V Kaasiku 28, Jõhvi vald TEL. +372 53079396 E-POST: liikluskorraldus@nvhooldus.ee VASTUTAV ISIK: Jevgeni Židkovets
		Pädevustunnistus nr 125865 KOOSTAS: Vjatšeslav Karjagin KUUPÄEV: 18.06.2020
	LEHT: 1	LEHTI: 1