


Kuupaev	Kooskõlastuse nr.	Kooskõlastaja	Jrk.
06.10.2014	nr.1-6/379	Alfatom Gaasi ja Sooluse OU	1
08.10.2014	nr.23318616	AS Eesti Telekom	2
06.10.2014	nr.143	AS Narva Vesi	3
06.10.2014	nr.TKU/3959	VKG Elektrivõrgud OU	4

TEHNOVORGUD
KOOSKÕLASTUSED

Objekt: Ida-Viru maakond Narva-Jõesuu linn Linda tn 10, Linda tn 10b, Linda tn 10c Tellija: Stanislav Serov Joonis: Geolusplaan	TM01.10.2014	01.10.2014	1:500
--	--------------	------------	-------

OJ VIRU GEOMET reg.nr.11687454 Lisents: 541 MA, EEG000283 Lepa tn.4,41702 Toila alevik, Toila vald tel 55592736, e-post: viru@geomet.ee	I. Voronova	Insener geod.
--	-------------	---------------

Kasutatud instrumentid: Trimble RTK GPS R4
Cable locator C.SKOPE MXL/MXT
Koordinaadid riiklikus süsteemis L-EST 97 ja korgustega Balti süsteemis

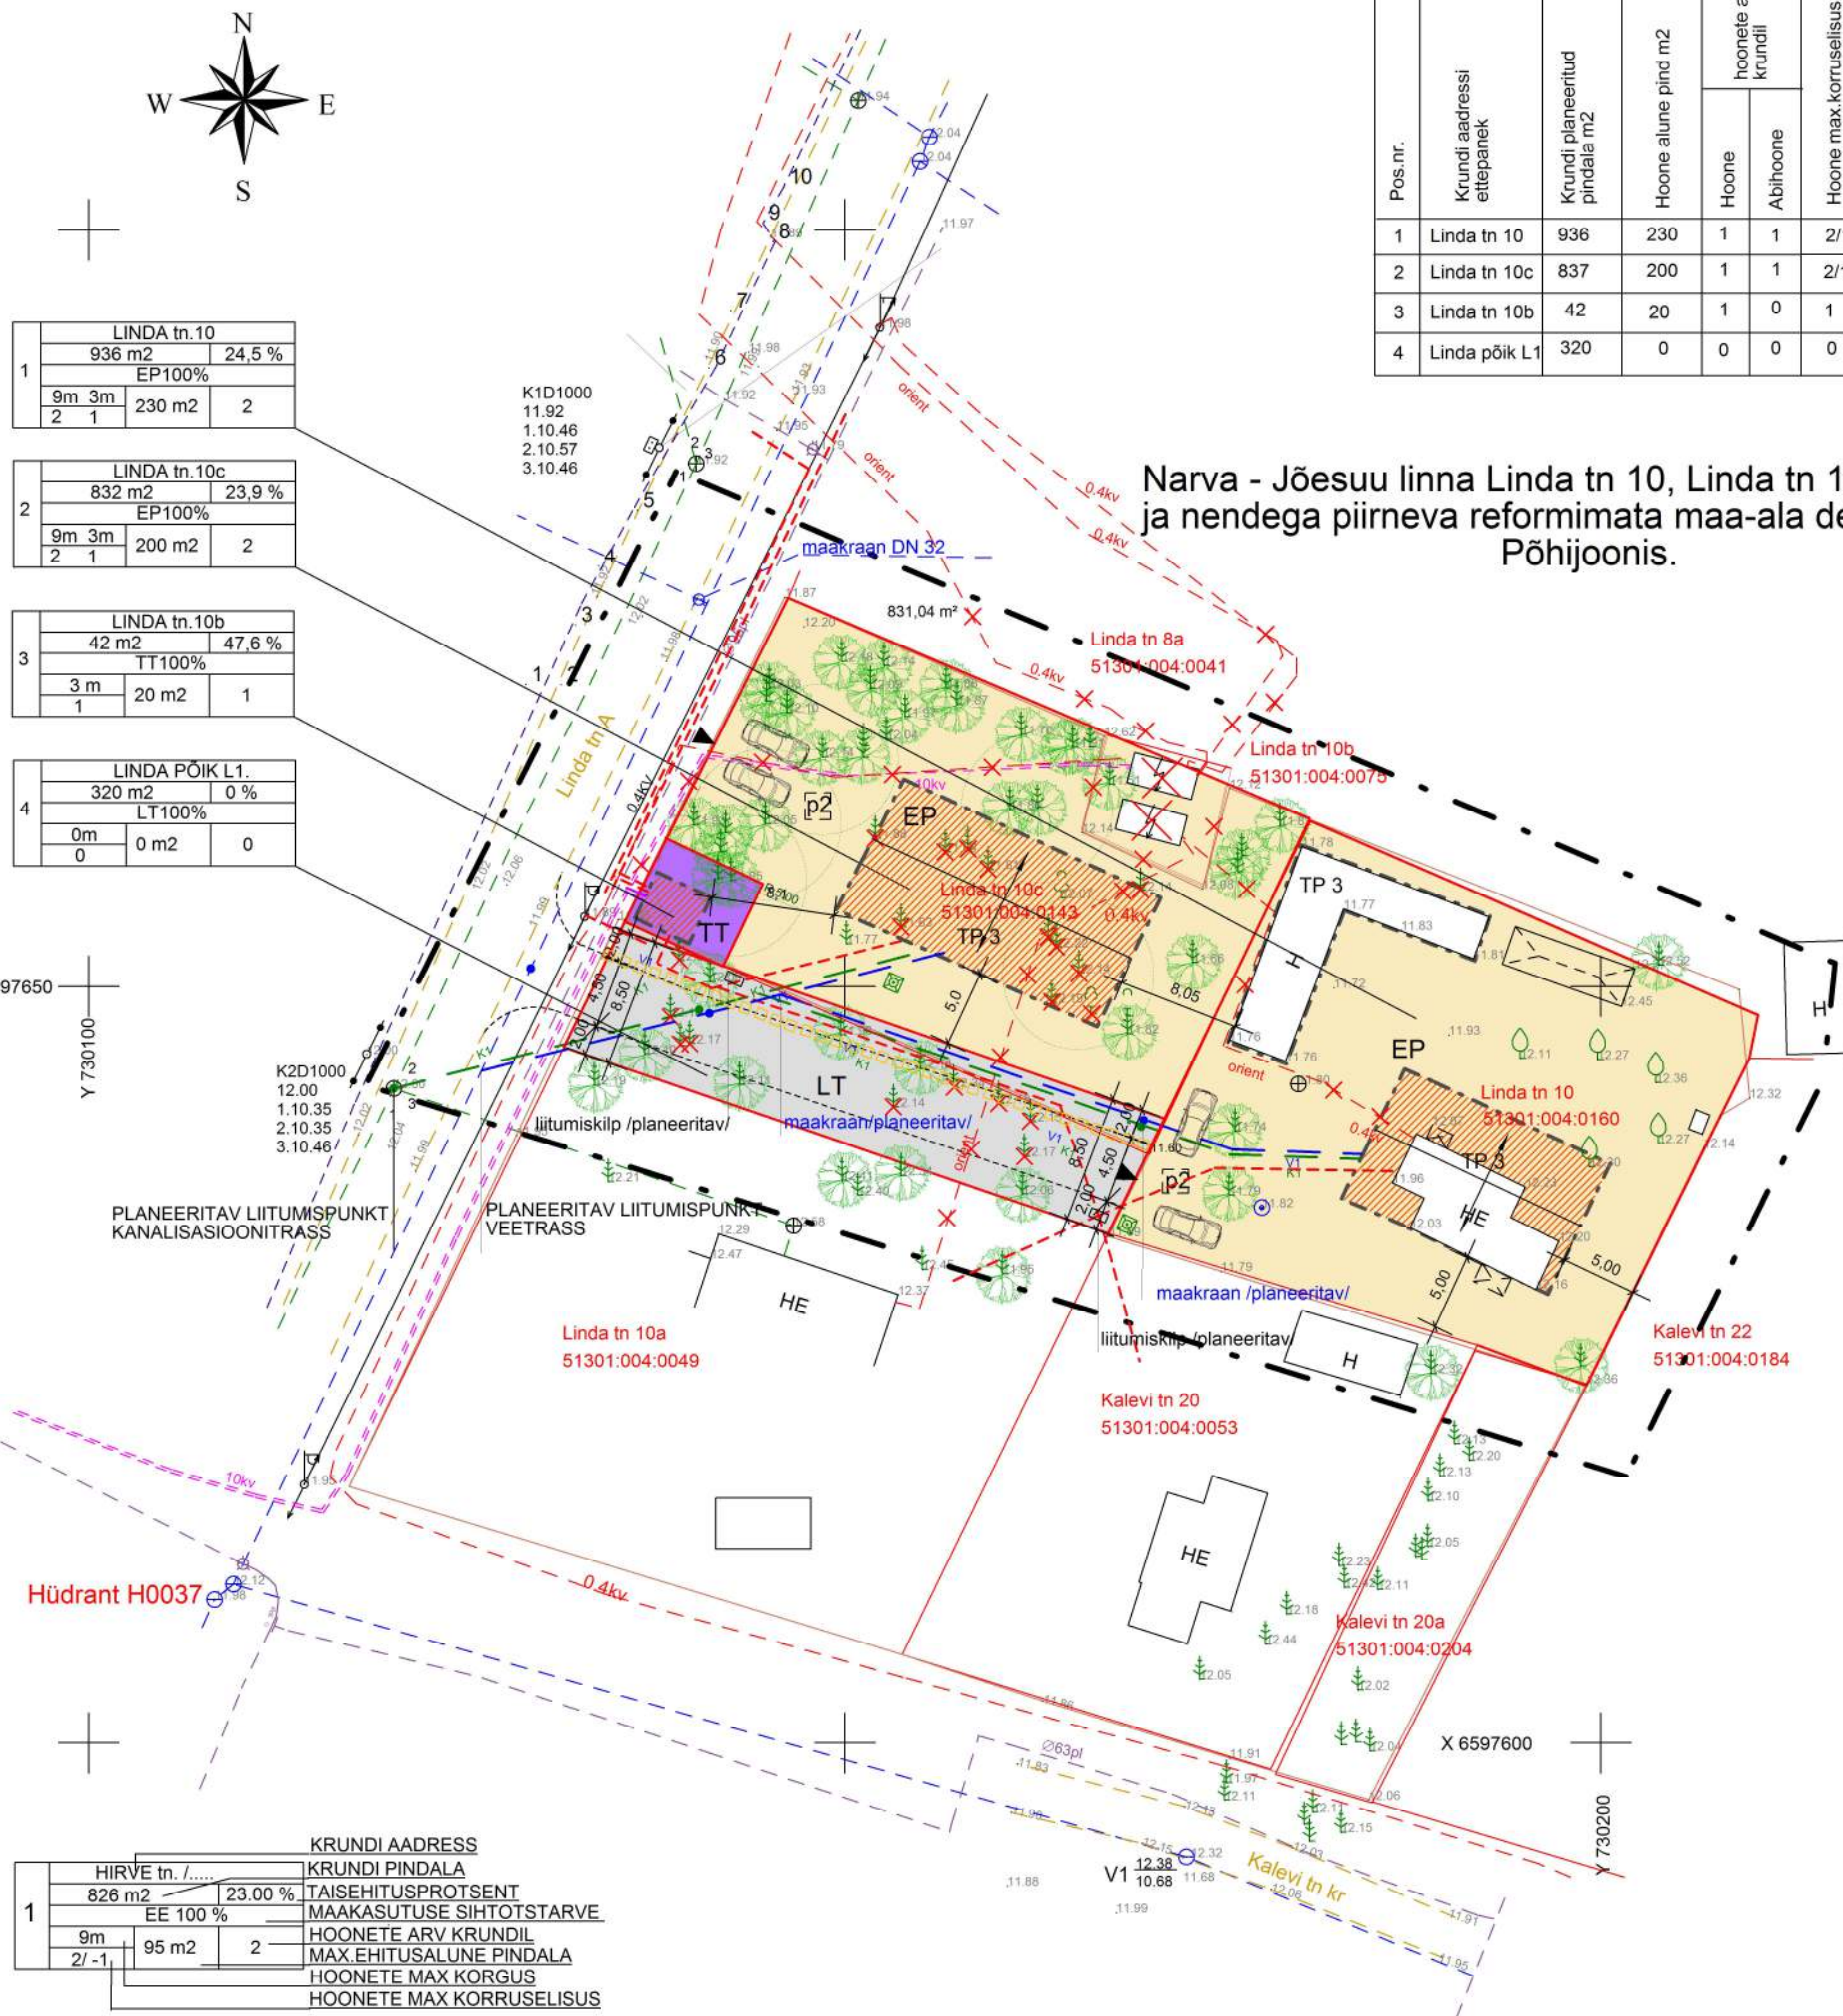

1	LINDA tn.10	936 m ²	24,5 %
2	LINDA tn.10c	832 m ²	23,9 %
3	LINDA tn.10b	42 m ²	47,6 %
4	LINDA PÕIK L1.	320 m ²	0 %

1	HIRVE tn. /.....	826 m ²	23,00 %
2	EE 100 %	95 m ²	2

Narva - Jõesuu linna Linda tn 10, Linda tn 10c kinnistute ja nendega piirneva reformimata maa-ala detailplaneering. Põhijoonis.

M 1:500

Kruntide ehituskois ja kitsendused ning arhitektuursed nõuded

Pos.nr.	Kruudi aadressi ettepanek	Kruudi planeeritud pindala m ²	Hoone alune pind m ²	hoonete arv kruudil		Hoone max.korruselisus	Maa sihtotstarve (aet.plani liigi järgi)	Maa sihtotstarve (kat.uksuse liigi järgi) Sihtotstarbe osakaal %	Suletud brutopind (max)	Tulepüsimus	Pirangud			kitsendused
				Hoone	Abihoone						Hoone max.korgus (m)	hoonestusviis	katuse kalle	
1	Linda tn 10	936	230	1	1	2/1	EP	100 %	350	TP 3	9/3	üksiklamu-laiendamine	10-45°	
2	Linda tn 10c	837	200	1	1	2/1	EP	100 %	300	TP 3	9/3	üksiklamu-uuehitus abihoone-uuehitus	10-45°	
3	Linda tn 10b	42	20	1	0	1	TT	100 %	20	---	3	alajaam-uuehitus	1-10°	
4	Linda põik L1	320	0	0	0	0	LT	100 %	0	---	---	---	---	

LEPPEMARGID

	PLANEERINGUALA PIIR
	KRUNDI PIIR
	OLEMASOLEV HOONE
	LIKVIDEERITAV EHITIS
	ÜKSIKLAMUMAA
	TEE JA TÄNAVA MAA-ALA
	TOOTMISHOONE MAA
	OLEMASOLEV KORGHALJUSTUS
	LIKV. KORGHALJUSTUS
	HOONESTUSALA PIIR
	PLAN.HOONE VOIMALIK ASUKOHT
	HOONE KATUSE HARJAJOON JA KATUSEKALDE SUUND
	KERGLIIKLUSTEE PLANEERITAV TEE
	PLAN. JUURDEPAAS KRUNDILE
	PLANEERITUD PRUGIKONTEINERID
	PARKIMISKOHTADE ARV KRUNDIL
	OLEMASOLEVAD TEHNOVORGUD
	VEETRASS
	KANALISATSIOONITRASS
	OHULINN 0.4kv
	SIDEOHULINN
	SIDEKAABEL
	GAASITRASS
	MAAKAABEL 0.4kv
	MAAKAABEL 10kv
	LIKVIDEERITAV TEHNOVORGUD
	PLANEERITUD TEHNOVORGUD
	VEETORUSTIK
	KANALISATSIOONITORUSTIK

NARVA VESI tingimused C/629/630-1 06.05.2015
MAAKAABEL 0.4kv
MAAKAABEL 10kv
VKG ELEKTRIVÕRGUD OÜ tingimused NEV/35999-1 08.05.2015

Projekt	Narva-Jõesuu linna Linda tn10 Linda 10c kinnistute ja nendega piirneva reformimata maa-ala detailplaneering	Töö nr.	JU091
Adress	Linda tn 10,Linda tn 10c Narva-Jõesuu linn	Stadium:	DP
Joonis	Põhijoonis	Kuupaev:	18.03.2015
Tellija	Narva- Jõesuu Linnavalitsus Finantseerija Stanislav Serov	Osa:	DP
Koostaja	FIE Juri Gandsu ä.r.kood 11650310 A-A Tiimani tn 1-210 Narva 21004 reg.nr EEP000782 v.s Georg Ottas tel. +372 55587367 e-mail: juri.arhitekt@gmail.com	Mõõtka:	1 : 500
		Nr/Joonised:	4/5