Punkti Nr.	Koordinaadid X	Koordinaadid Y
1	6592057,87	731457,35
2	6592066,85	731458,14
3	6592065,63	731469,49
4	6592056,88	731468,65

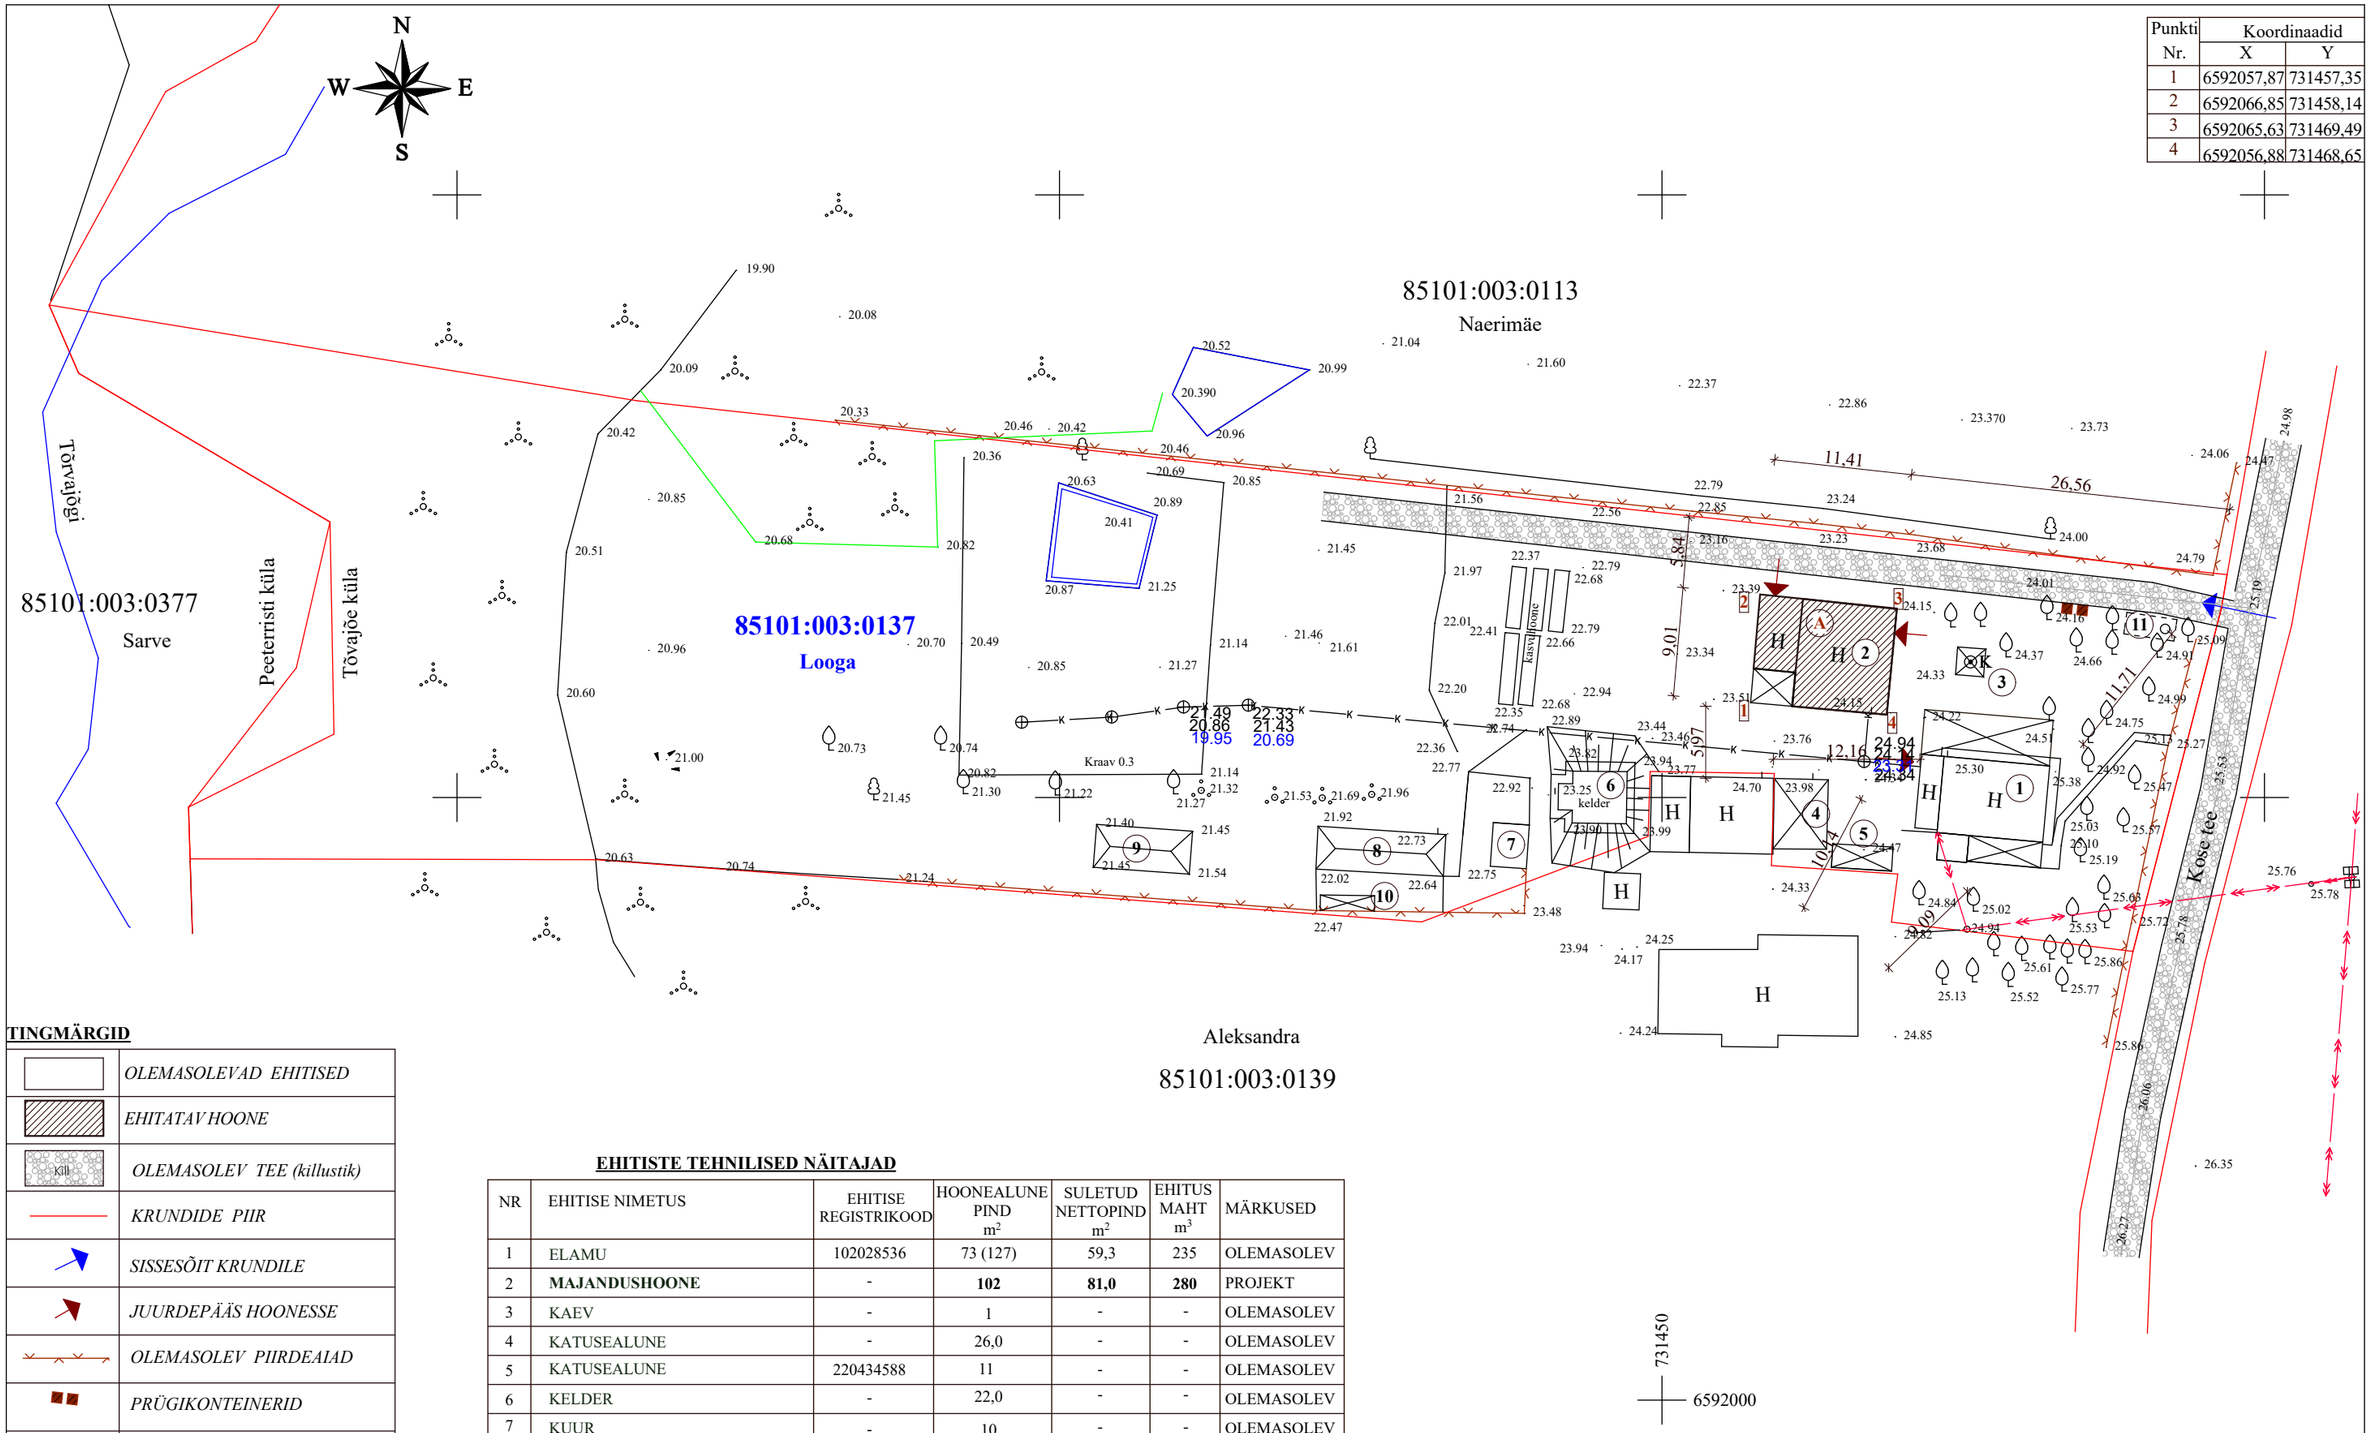

TINGMÄRGID

	OLEMASOLEVAD EHITISED
	EHITATAV HOONE
Kill	*OLEMASOLEV TEE (killustik)*
	KRUNDIDE PIIR
	SISSESÕIT KRUNDILE
	JUURDEPÄÄS HOONESSE
	OLEMASOLEV PIIRDEAIAD
	PRÜGIKONTEINERID
K	*OLEMASOLEV KANALISATSIOON*

KRUNDI TEHNILISED NÄITAJAD

KRUNDI PINDALA	6003 m²
TÄISEHITUSE %	3,8%
EHITISTE ALUNE MAA PINDALA	229m²
HOONETE ARV	2
TEE PINDALA	184 m²
AIAMAA JA MURU PINDALA	5449m²
HOONETE TULEPÜSIVUSKLASSID	TP3
PARKIMISKOHTADE ARV KRUNDIL	3

EHITISTE TEHNILISED NÄITAJAD

NR	EHITISE NIMETUS	EHITISE REGISTRIKOOD	HOONEALUNE PIND m²	SULETUD NETTOPIND m²	EHITUS MAHT m³	MÄRKUSED
1	ELAMU	102028536	73 (127)	59,3	235	OLEMASOLEV
2	**MAJANDUSHOONE**	-	**102**	**81,0**	**280**	PROJEKT
3	KAEV	-	1	-	-	OLEMASOLEV
4	KATUSEALUNE	-	26,0	-	-	OLEMASOLEV
5	KATUSEALUNE	220434588	11	-	-	OLEMASOLEV
6	KELDER	-	22,0	-	-	OLEMASOLEV
7	KUUR	-	10	-	-	OLEMASOLEV
8	KASVUHOONE	-	36	-	-	AJUTINE
9	KASVUHOONE	-	28	-	-	AJUTINE
10	KATUSEALUNE	220434591	7,0	-	-	OLEMASOLEV
11	TULETÕRJEMAHUTI		7,7	-	10	PROJEKT
	LOOGA KINNISTU ELAMU KANALISEERIMINE, REOVEE BIOPUHASTUSSEADME At-8 PAIGALDUS, IMBKAEVU	220801481	45	-	-	EHITAMISEL
A	**MAJANDUSHOONE**	102028537	69,0	57,4	212	LAMMUTATUD

FIE OLGA MEDVEDJEVA
NARVA, UUSKÜLA 18-39
REG. nr 11567365
MTR. N EP00247FIE-0001
tel. 5516878; 3356648
e-mail:mova@list.ru

TELLIJA:	OLGA KALININA	töö nr 409	
TÖÖ NIMI:	MAJANDUSOONE PÜSTITAMISE ESKIIS	staadium E	leht AS-4-02
AADRESS:	LOOGA, TÕRVA KÜLA, NARVA-JÕESUU LINN, IDA-VIRUMAA	MÕÕTKAVA 1:500	
JOONIS:	ASENDIPLAAN	KUUPÄEV 04.03.2022	
INSENER	*allkirjastatud digitaalselt* O.MEDVEDJEVA		