


ASENDIPLAAN (1 : 200)

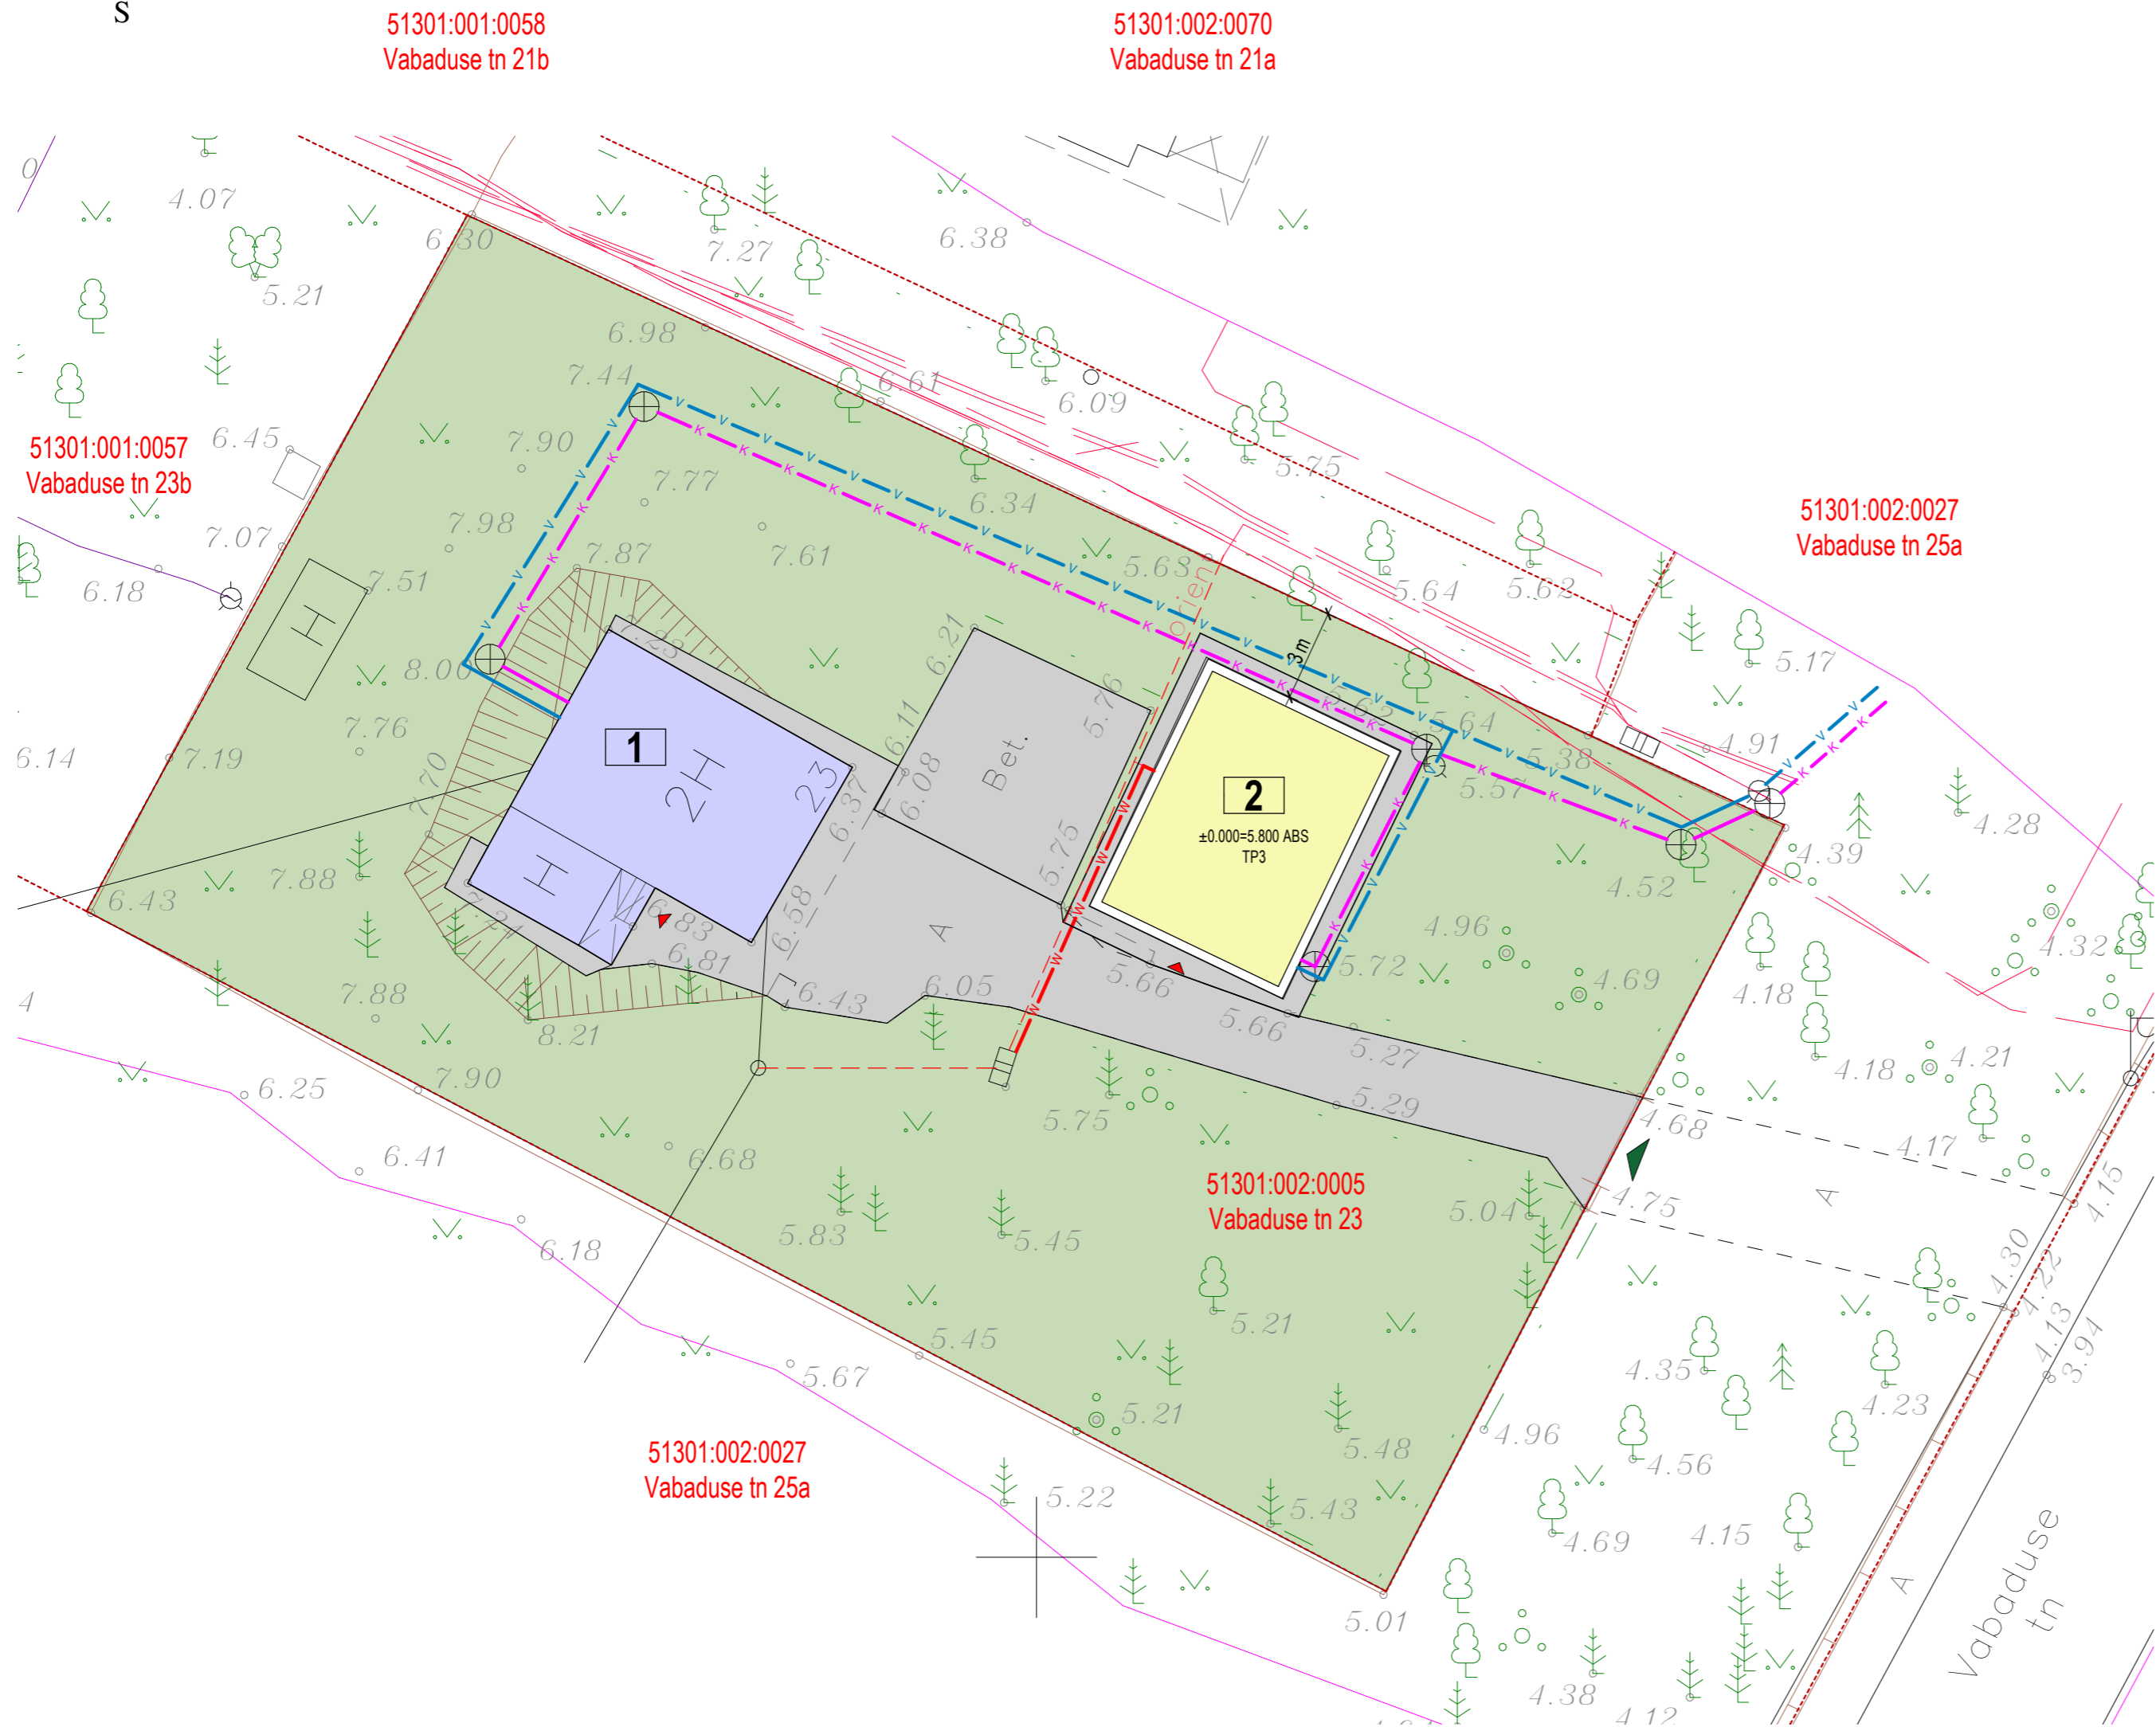

Rajatiste eksplikatsioon						
Pos.	Nimetus	EHR kood	Ehitusalune pind, m ²	Maht, m ³	Suletud netopind, m ²	Märkused
1	Elamu	118002727	72,0	361	96,6	
2	Abihoone	-	65,4	248	58,3	Projekteeritav ehitis

TINGMÄRGID

- Töövõtupiir
- Olemasolev hoone sissepääsuga
- Projekteeritav hoone sissepääsuga
- Kinnistu piir
- Sissepääs kinnistule
- Olemasolev elektriakabel
- Projekteeritav elektriakabel
- Olemasolev veetorustik
- Olemasolev kanalisatsioon

KINNISTU ANDMED

Krundi pindala:	1332 m ²
Sihtotstarve:	100% Elamumaa
Ehitisealune pind kokku:	137,4 m ²
Täisehitusprotsent:	10%
Parkimiskohtade arv:	3
Krundisesteste teede ja platside pindala:	175 m ²
Haljastusala pindala:	1019,6 m ²
Haljastuse protsent:	76%

SUVILA NURGAPUNKTIDE KOORDINAADID

Nr	x	y
1	6598471.63	728951.74
2	6598479.90	728955.63
3	6598476.81	728962.08
4	6598468.54	728958.19

Tunnus	Muudatuse kirjeldus			Nimi	Kuupäev
 OÜ NARVA EHTUSPROJEKT UUSKÜLA TN 23 NARVA 20204 TEL 3562900; 5529729 Registrakood 11002901 MTR EEP000031	Töö nimetus:	VABADUSE TN 23 ABIHOONE PÜSTITAMINE			Töö nr.:
	Address:	Vabaduse tn 23, Narva-Jõesuu linn			779-2022
	Joonis:	ASENDIPLAAN			Stadium:
	Koostas:	Maxim Voskresenskiy	/allkirjastatud digitaalselt/	Leht:	AS401
	Insener:	Maxim Voskresenskiy	/allkirjastatud digitaalselt/	Mööd:	1 : 200
	Arhitekt:	Tatiana Zhuravleva	/allkirjastatud digitaalselt/	Kuupäev:	21.02.2022