

NARVA-JÕESUU LINNA ÜLDPLANEERING





TARISTU JA TEHNOVÕRGUD

MÕÕTKAVA 1:25 000



Üldplaneeringuga kavandatud

- | | | |
|-----------------------------------|--|-------------------------------------|
| Planeeritud parkla | Planeeritud tuulepargiala | Teed |
| Planeeritud veeskamikoht | Kaugküttepiirkond | Planeeritud kergliiklustee |
| Planeeritud sadam | Reoveekogumisala | Patrullrada |
| Likvideeritavad hooned | Suusarada | Juurdepääs kallasrajale |
| Planeeritud tuletorje veevõtukoht | Terviserada | Kallasraja sulgemine |
| Planeeritud trepp | Matkarada | Avaliku kasutusse määratud eratee |
| Planeeritud sild | Puhkekoht | Maakonnplaneeringu E20 trass |
| Planeeritud muul | Riigikaitse objekt | Trassikoridor |
| Olulise ruumilise mõjuga ehitised | Sirgala harjutusväljak | Teekoridor |
| Müra allikas | Harjutusväljaku piiranguvöönd | Tee trajektor |
| Ehituskeeluvööndi vähendamine | Sirgala harjutusväljaku perspektiivne laiendus | Kogujateed |
| Tuuleparkide arendusala piirjoon | Riigikaitse ehitise paiknemise muutmise ettepanek | Jalgratta- ja jalgteed |
| | Riigikaitse ehitise paiknemise muutmise ettepaneku piiranguvöönd | Likvideeritav tee |
| | | Konfliktikoht loomadega |

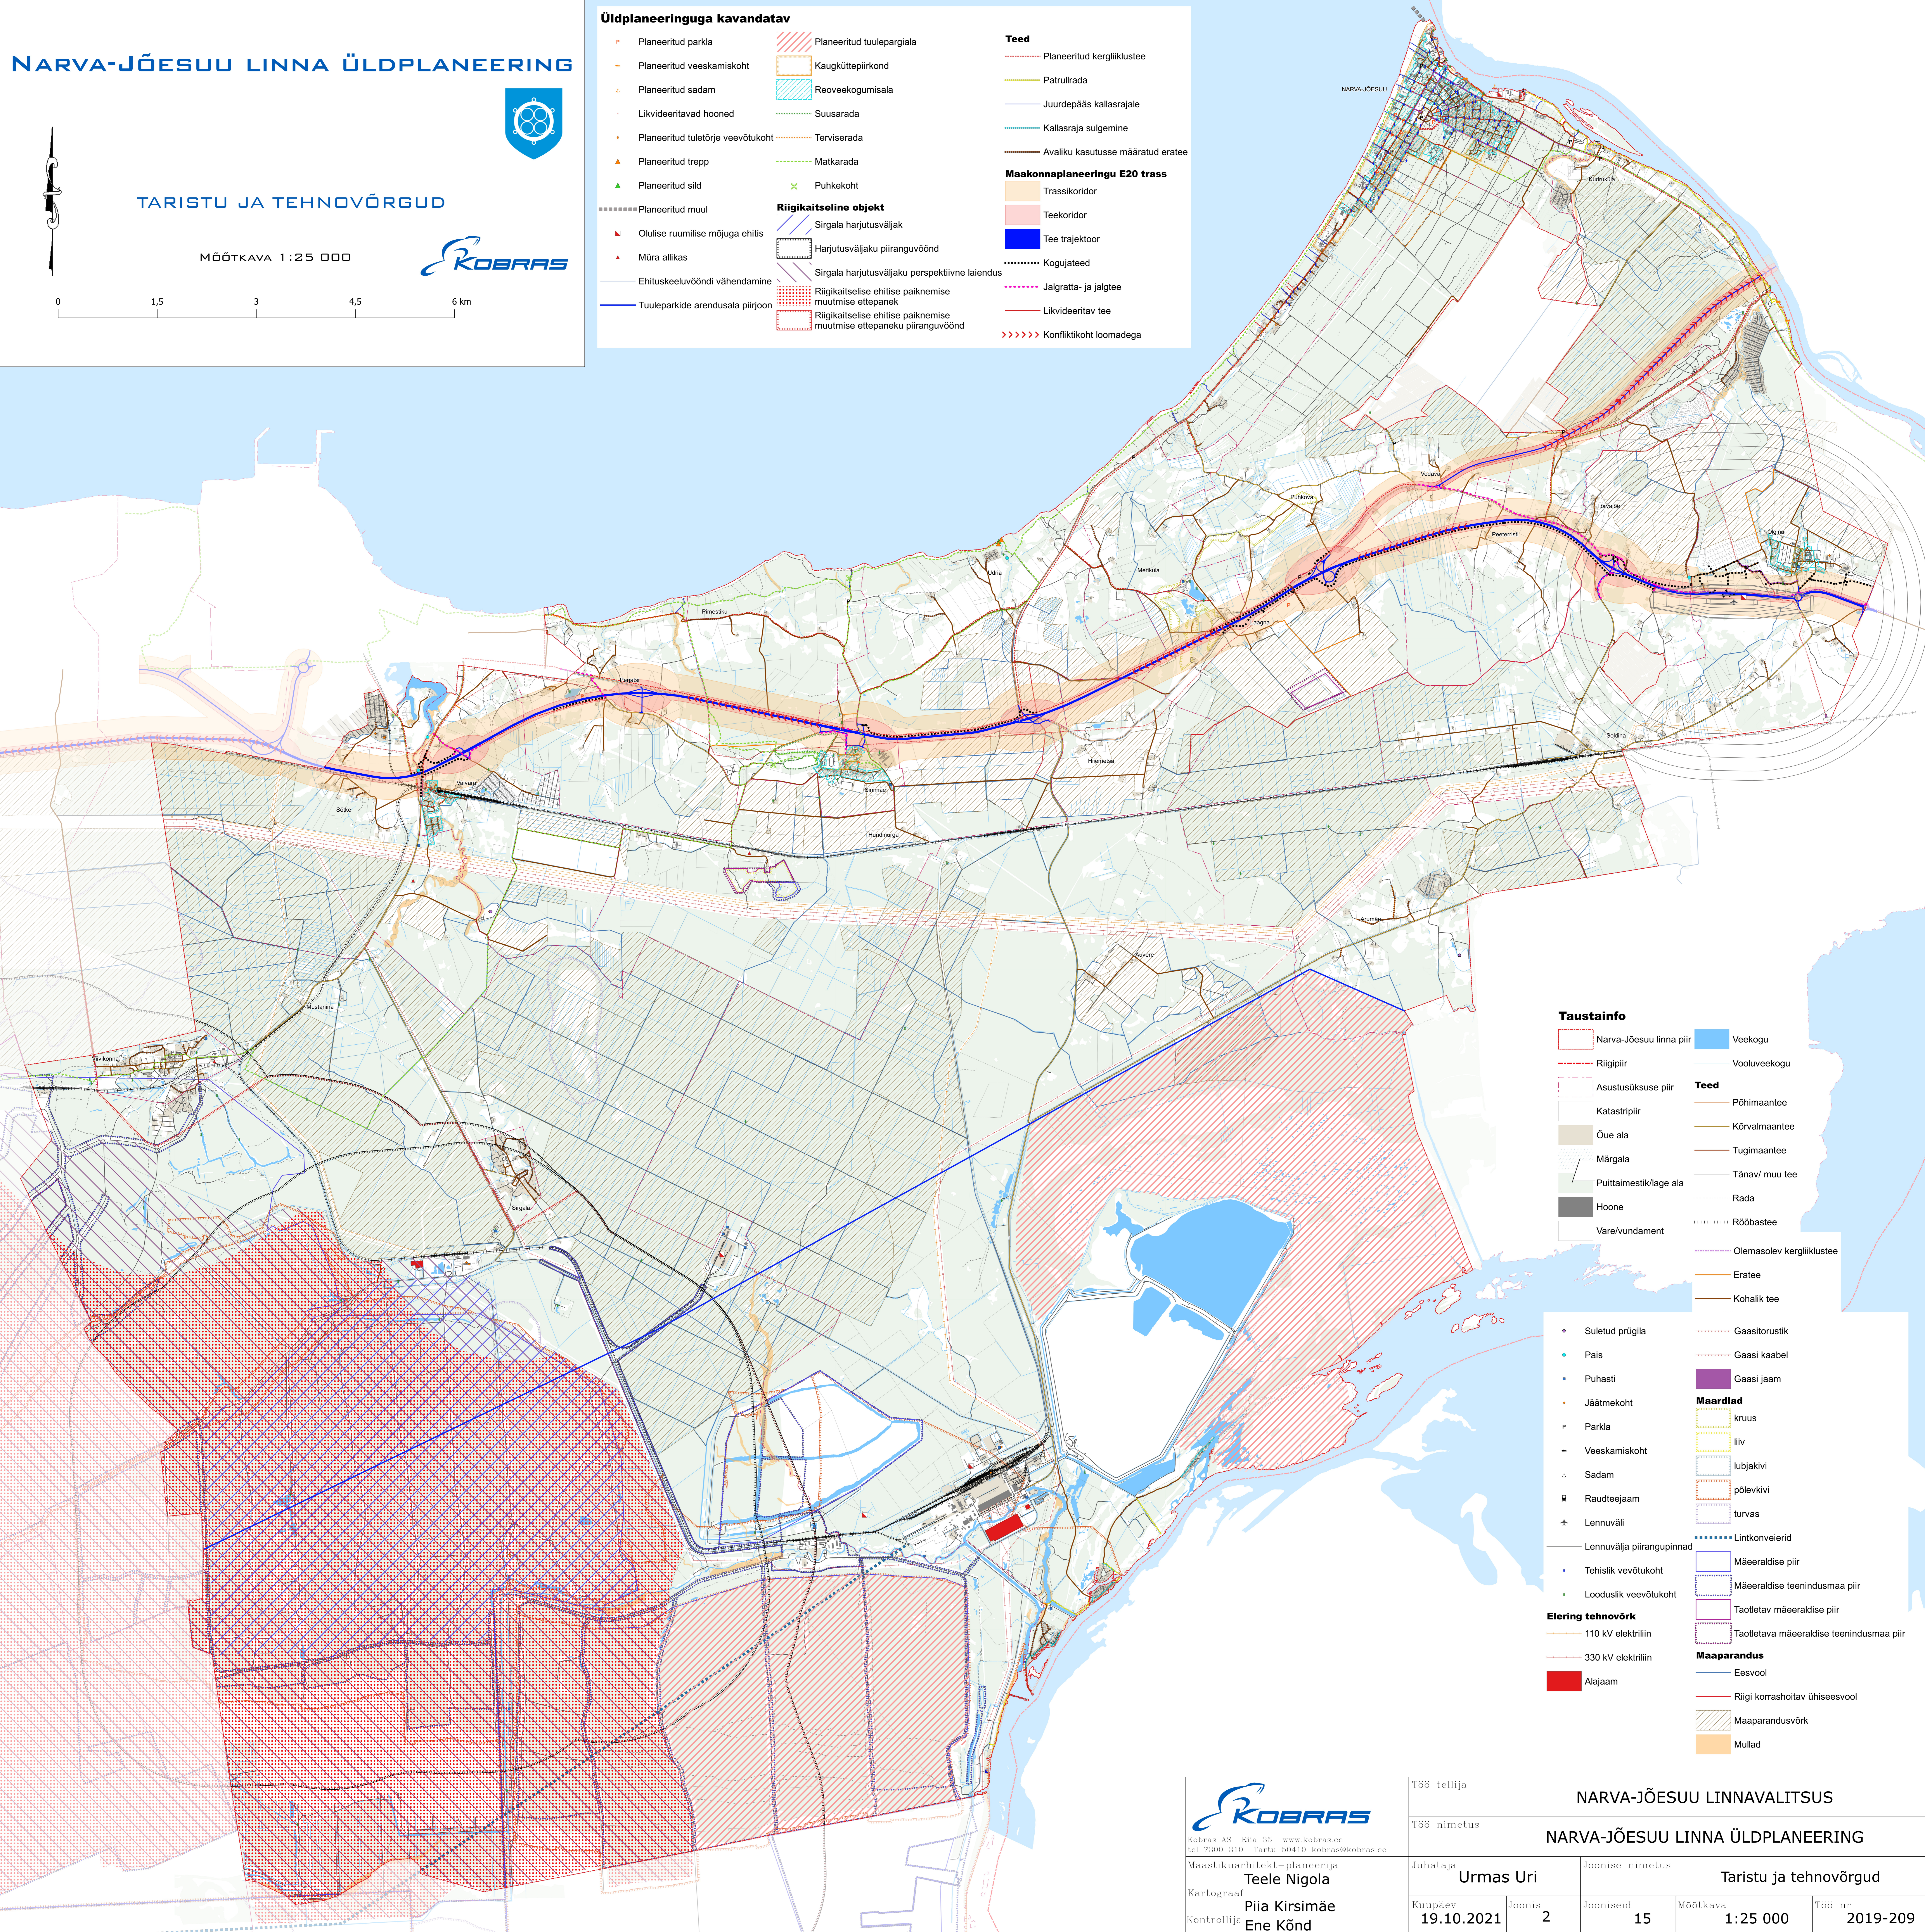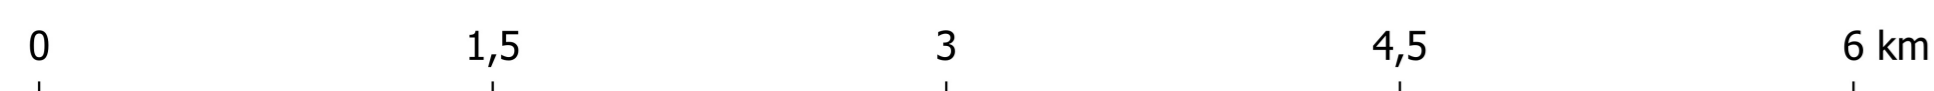

Taustainfo

- | | |
|--------------------------|--|
| Narva-Jõesuu linna piir | Veekogu |
| Riigipiir | Vooluveekogu |
| Asustusüksuse piir | Teed |
| Katastripiir | Põhimaantee |
| Õue ala | Kõrvalmaantee |
| Märgala | Tugimaantee |
| Puittaimestik/lage ala | Tänav/ muu tee |
| Hoone | Rada |
| Vare/vundament | Rööbastee |
| | Olemasolev kergliiklustee |
| | Eratee |
| | Kohalik tee |
| Suletud prüglia | Gaasitorustik |
| Pais | Gaasi kaabel |
| Puhasti | Gaasi jaam |
| Jäätmekoht | Maardlad |
| Parkla | kruus |
| Veeskamikoht | liiv |
| Sadam | lubjakivi |
| Raudteejaam | põlevkivi |
| Lennuväli | turvas |
| Lennuvälja piiranguvöönd | Lintkonveierid |
| Tehislik vevõtukoht | Mäeeraldise piir |
| Looduslik vevõtukoht | Mäeeraldise teenindusmaa piir |
| | Taotletav mäeeraldise piir |
| | Taotletava mäeeraldise teenindusmaa piir |
| Elering tehnoork | Maaparandus |
| 110 kV elektriliin | Eesvool |
| 330 kV elektriliin | Riigi korrashoitav ühiseesvool |
| Alajaam | Maaparandusvõrk |
| | Mullad |

KOBRAS
 KOBRAS AS Riia 35 www.kobras.ee
 tel 7300 310 Tartu 50410 kobras@kobras.ee
 Maastikuarhitekt - planeerija
Teele Nigola
 Kartograaf
Piia Kirsimäe
 Kontrollija
Ene Kõnd

Too tellija		NARVA-JÕESUU LINNAVALITSUS			
Too nimetus		NARVA-JÕESUU LINNA ÜLDPLANEERING			
Juhataja	Urmas Uri	Joonise nimetus	Taristu ja tehnoorkud		
Kuupäev	19.10.2021	Joonis	2	Jooniseid	15
Mõõtkava	1:25 000	Töö nr	2019-209		