


TEHNOVÕRKUDE KOONDPLAAN

M 1:500

X=6597700

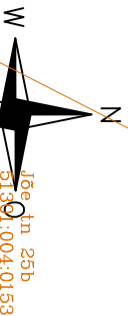

51301:004:01559

TINGMÄRGID

- Planeeringuala piir
- Olemasolev krundipiir
- Planeeritav krundipiir
- Olemasolev gaasitrass
- Olemasolev veetrass
- Olemasolev mitteröödava veetrass
- Olemasolev kanalatsioonitrass (Jõe lähedal ehitatakse)
- Olemasolev mitteröödava kanalatsioonitrass
- Olemasolev sidetrass
- Olemasolev madalpinge õhuliin, kuulub likvideerimisele
- Olemasolev tuleõhuhüdrant
- Planeeritav 0,4kV maakaabel, Jõe põik L lähedal kaablkaitsetorus
- Planeeritav jaotus-, ilmutisklip
- Planeeritav A-klassi kaablkaitsetoru
- Planeeritav maa-alune E-kat. gaasitorustik
- Planeeritav kanalatsioonitrass
- Planeeritav veetrass
- Elektrikaabli ja ilmutisklipide servituudi seadmise vajadus kordort lauusega 1+1m
- Planeeritav hoonestusala
- Olemasolev/planeeritav säilitatav haljassala
- Planeeritav kõvkattega tee (nt betoonkivi "Unikivi")
- Planeeritav asfalkattega tee
- Olemasolev pinnastee
- Soovituslik hoone kuju ja asukoht
- Prügikonteinerite võimalik asukoht
- Sissepääs hoonesse
- Sissepääs krundile
- Parkimiskohade arv
- Likvideeritav objekt
- Olemasolev kõrghaljassus
- Olemasolev kõrgusmärk
- Planeeritav madal haak

EHITUSÕIGUS

Krunni planeeritava lühendress			
KRUNDI KASUTAMISE SIHTOTSTARVE			
Hoonete suurim lubatud kogus maapinnast (m ²)	Hoonete suurim lubatud ehitusala pindala	Hoonete suurim lubatud arv krunnil	
Hoonete suurim lubatud korruselisus			
Krunni suurus			

- Planeeritud parkimiskohade arv krunnil
- Planeeritud parkimiskohade arv hoones


PLANEERITAVAD HOONED

- 1 Üksikelamu, hoonestusala 200,0 m²
- 2 Paarismaja, hoonestusala 240,0 m²

MÄRKUSED

1. Joonise parema loetavuse huvides on planeeringuala piir nihutatud naaberkihmistule territooriumile.
2. Joonise parema loetavuse huvides Jõe põik L1 lähedal planeeritavad tehnovõrkude servituudid ei ole näidatud.
3. Jõe põik 1 ja Jõe põik 2 kinnistul paiknev elektrihüülin kuulub likvideerimisele. Eelnevalt tuleb välja ehitada uus elektrivaruatus ja seejärel tagada olemasolevate õhuliinide tarbijate elektrivaruatus.

Töö nr	Stadium	Projekti osa-joonise nr	Muudatus	Mõõtkord	Joonise nimetus
23102013/DP	DP	DP-004		1:500	TEHNOVÕRKUDE KOONDPLAAN
Telliju					Fail
TADP Ehitus OÜ					DP-004_tehnovõrkude_koondplaan.dwg
Narva-Jõesuu linnas Jõe 24 ja Jõe 24a kinnistute ja lähiala detailplaneering					
Juhataja	A.Raud			06.11.2014	OÜ ZOROASTER
Arhitekt	V.Ohiv				Edise, Ida-Virumaa 41543
Insener	T.Hilme				Tel 336 6191 Faks 336 6190
					e-post info@zoroaster.ee
					EP 11001126-0001

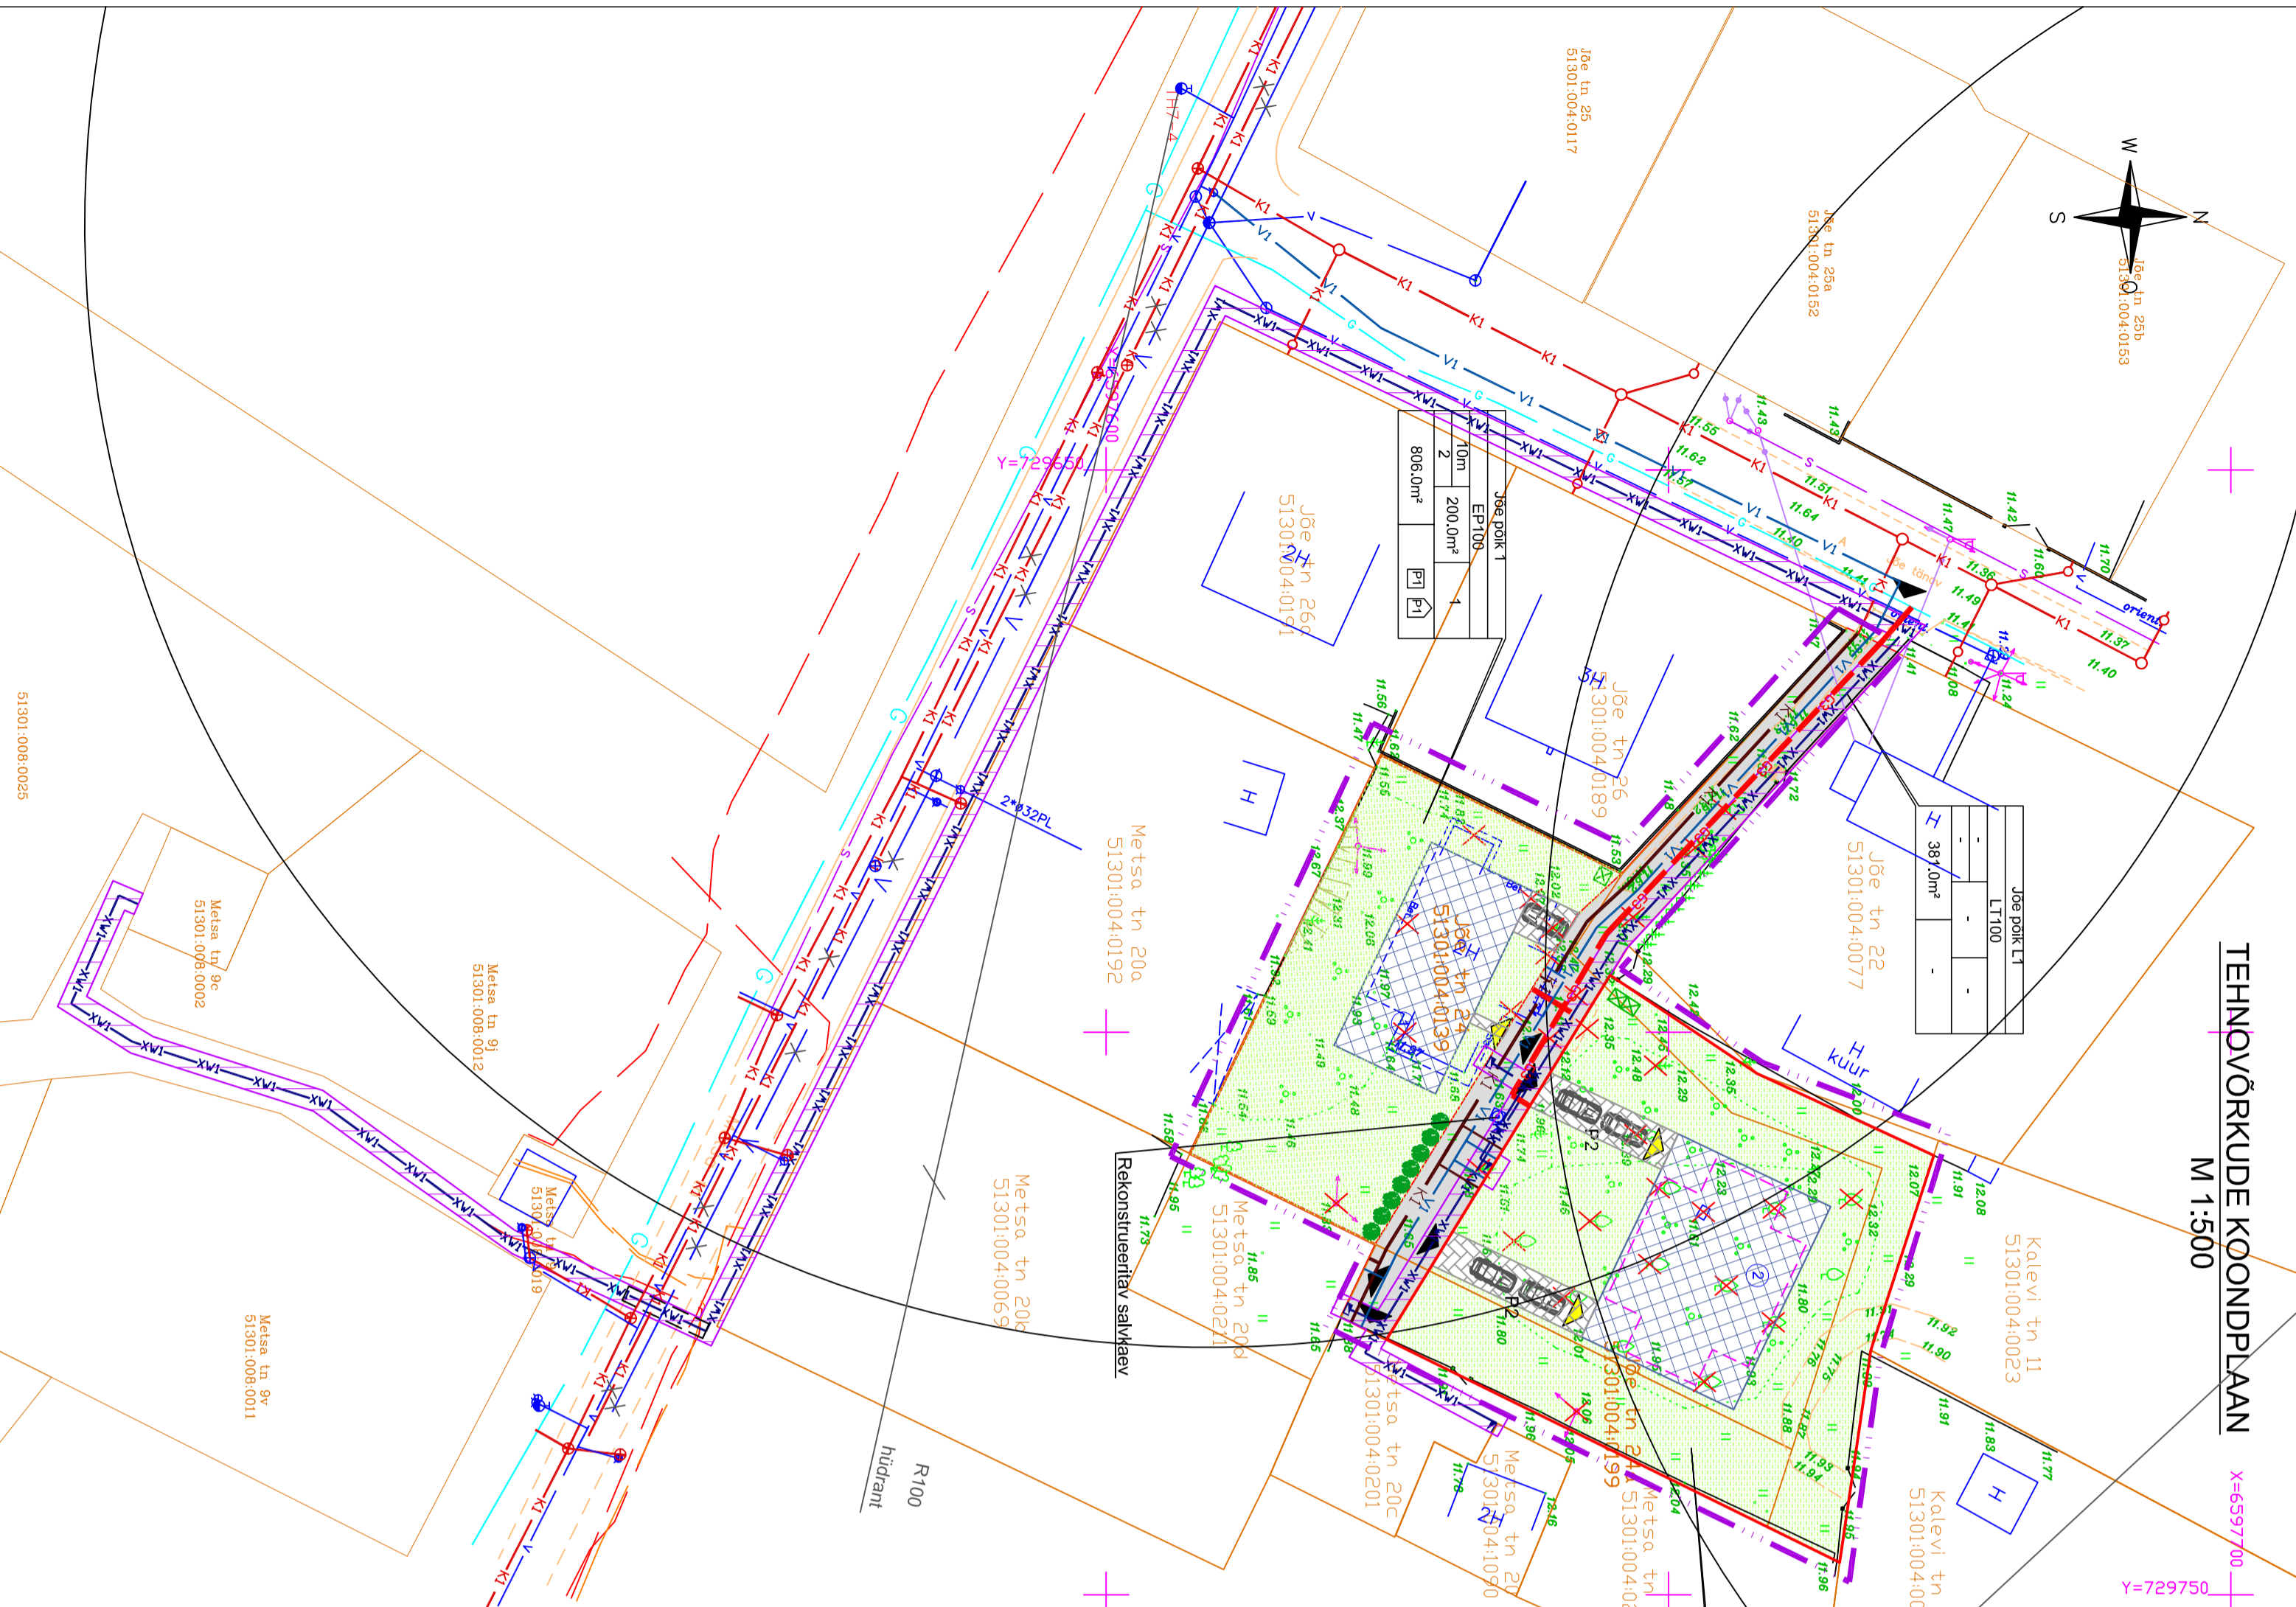

51301:008:0025

Metssa tn 9c
51301:008:0002

Metssa tn 9v
51301:008:0011

Metssa tn 9i
51301:008:0012

Metssa tn 9j
51301:008:0019

Metssa tn 9k
51301:008:0020

Metssa tn 9l
51301:008:0021

Metssa tn 9m
51301:008:0022

