
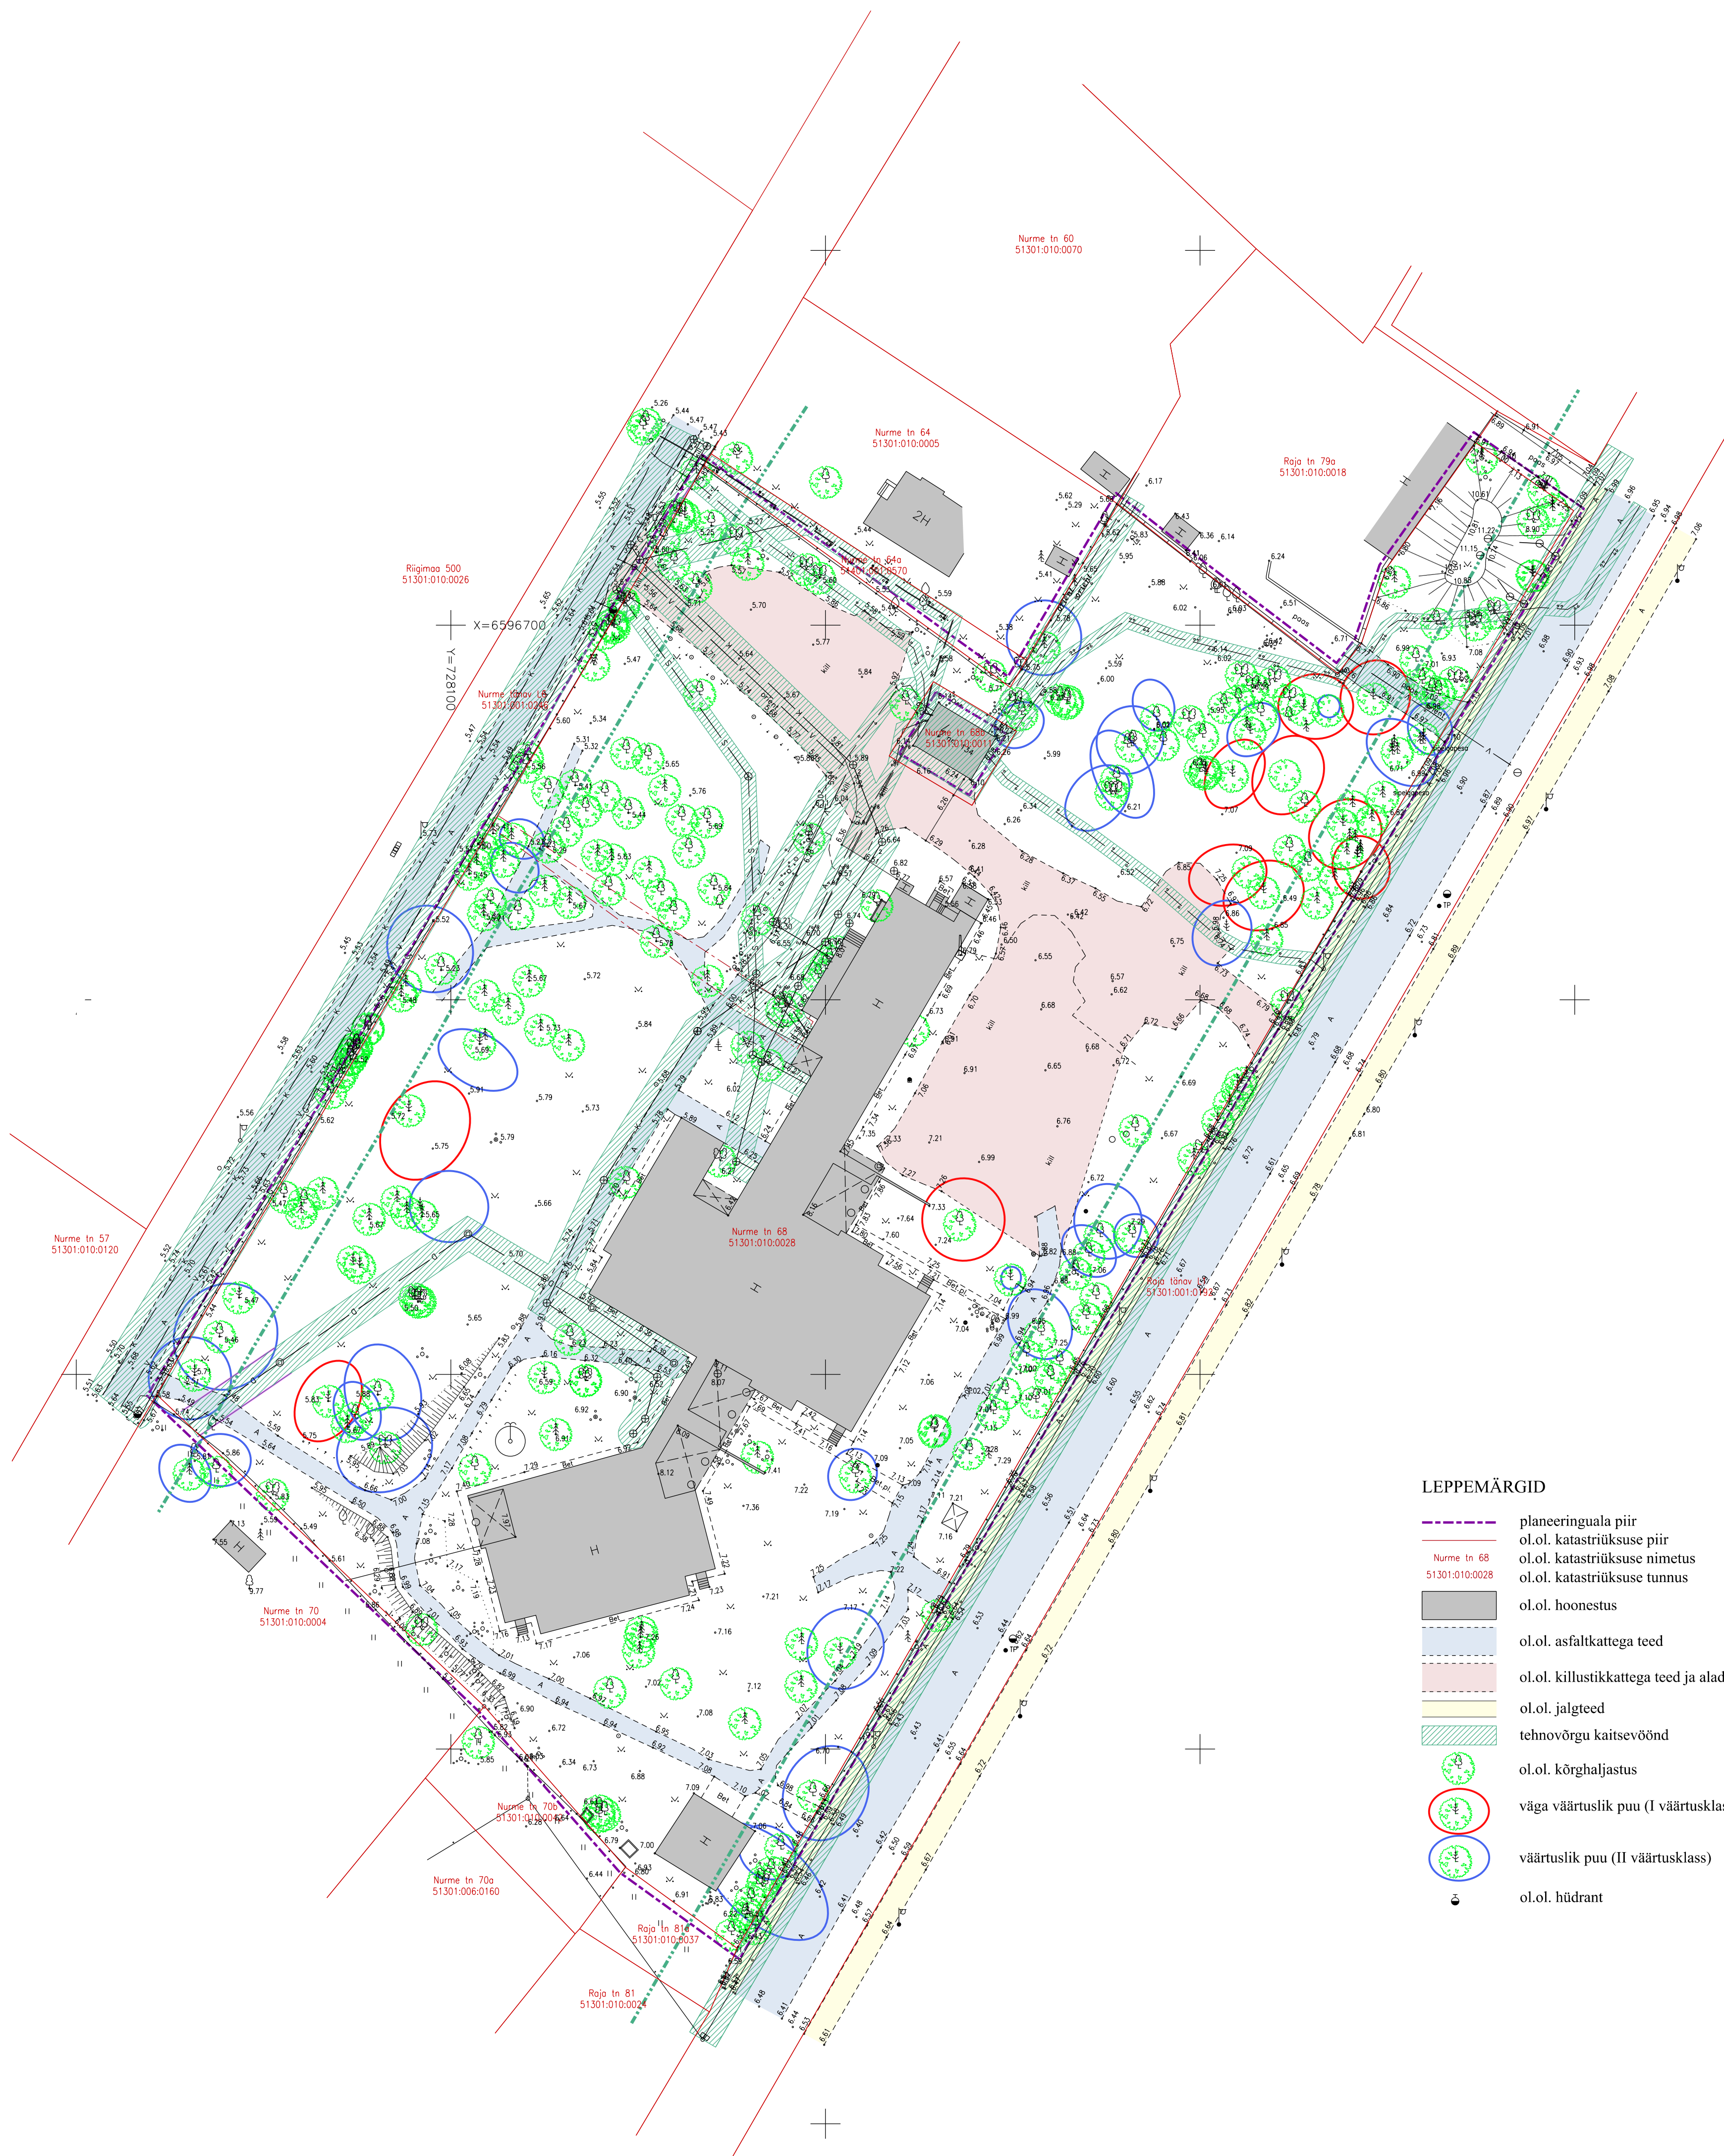


Narva-Jõesuu linn

NARVA-JÕESUU LINNAS ASUVA NURME TN 68 KINNISTU
DETAILPLANEERING

TUGIJOONIS 1:500

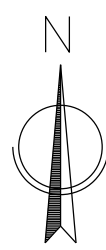

LEPPEMÄRGID

- planeeringuala piir
- ol.ol. katastrirüksuse piir
- ol.ol. katastrirüksuse nimetus
- ol.ol. katastrirüksuse tunnus
- ol.ol. hoonestus
- ol.ol. asfaltkattega teed
- ol.ol. killustikkattega teed ja alad
- ol.ol. jalgteed
- tehnovõrgu kaitsevöönd
- ol.ol. kõrghaljastus
- väga väärtuslik puu (I väärtusklass)
- väärtuslik puu (II väärtusklass)
- ol.ol. hüdrant

Koordinaadid L-EST97, kõrgused EH2000

Möödiataja:	H.Reimal	24.05.23	Narva-Jõesuu linn	Töö nr.	Leht	Möödikava
Töestaja:	P.Teinbas	24.05.23	Nurme tn 68	13427	1/1	1:500
			Gealus			
			OÜ Gem-Geo EG10045699-0001			
			Rakvere Oja tn 1 tel.32 23310			
			info@gemgeo.ee			

Wesenberg

objekt

Narva-Jõesuu linnas asuva
Nurme tn 68 kinnistu detailplaneering

nõu nr	69-0323	joonis	TUGIJOONIS
möödikava	1:500	planeeringu koostamise	Narva-Jõesuu Linnavalitsus
leht	2	korraldaja	Kristi Jõemets
kuupäev	27.12.2023	arhitekti planeeringu	planeerija
			Liina Talistu